



TYPEDWARSPROFIEL 1 Noordstraat
(Tussen Noordburgweg en Waterloo)

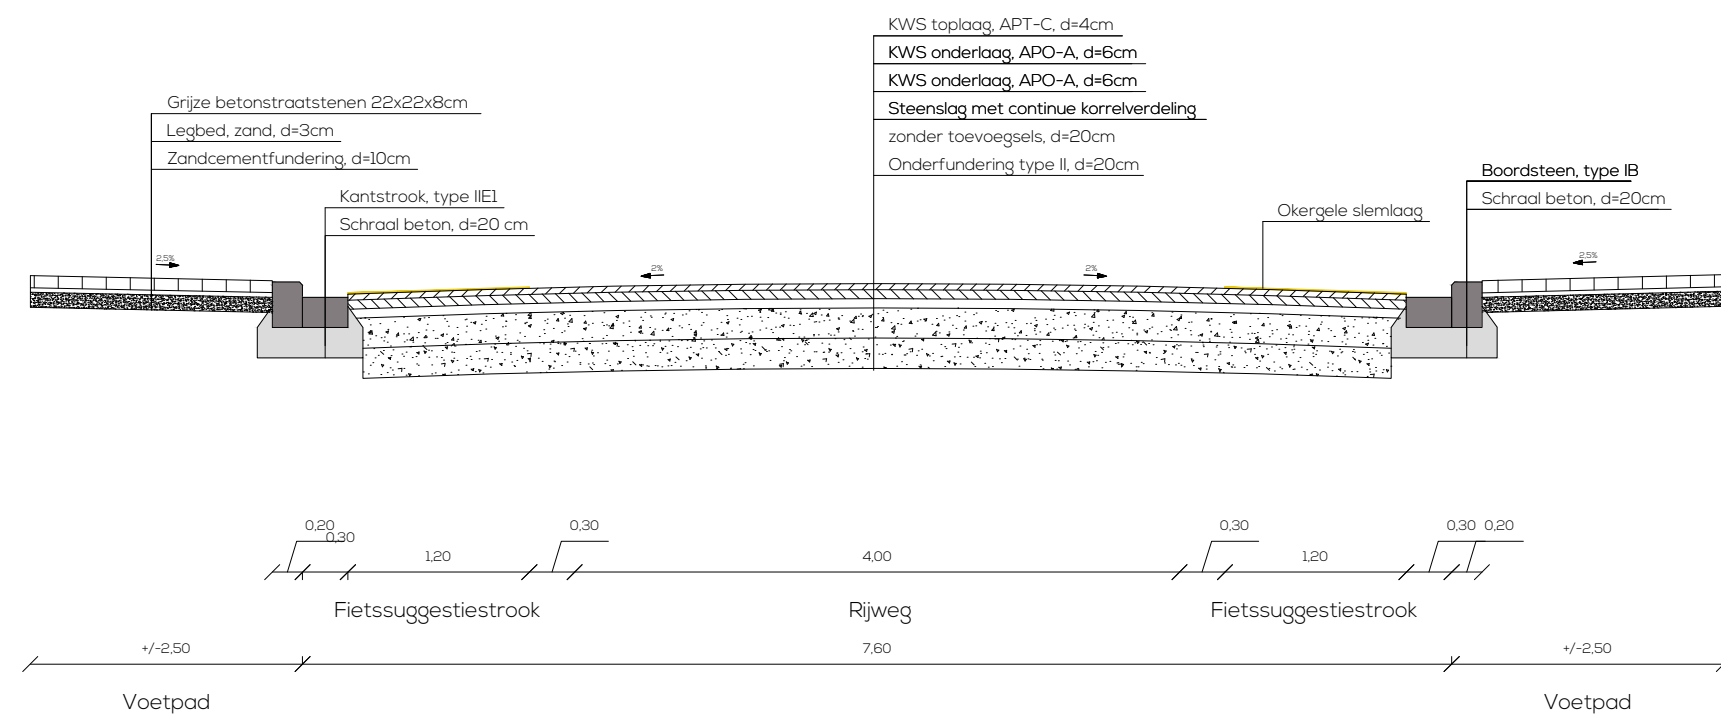

TYPEDWARSPROFIEL 2 Noordstraat
(Thv brug over Waterloo)

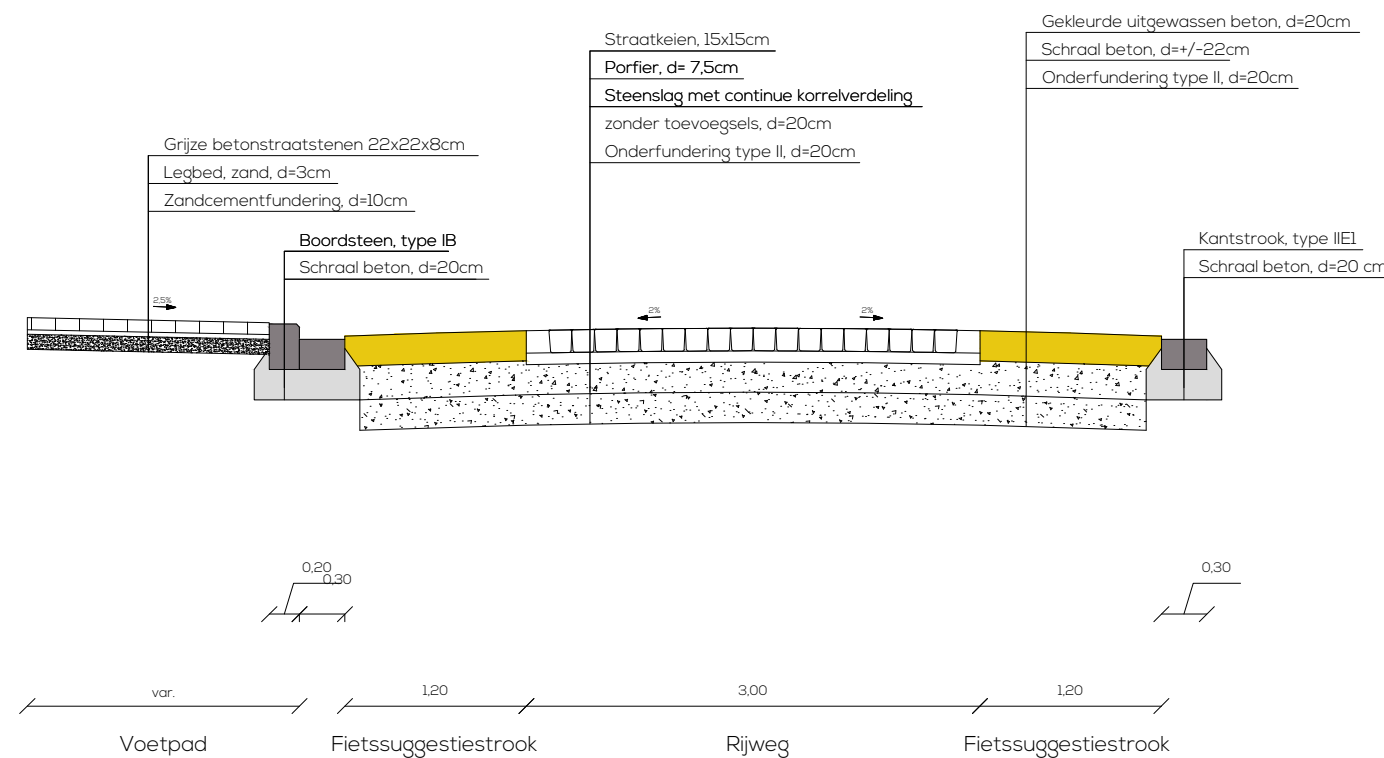

TYPEDWARSPROFIEL 3 Noordstraat
(Tussen Waterloo en kerkhof)

Project

VEURNE AANSLUITING NOORDSTRAAT

Opdrachtgever

IWVA
Doornpannestraat 1
8670 Koksijde



Mede-opdrachtgever

Aquafin
Dijkstraat 8
2630 Aartselaar




gemeentebestuur Veurne

Sint-Denisplaats 16
8630 Veurne



Ontwerper

ENGINEERS AND ARCHITECTS

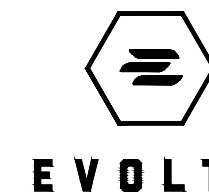

Maatschappelijke zetel:
Koningsstraat 270
1210 Brussel
T +32 2 217 27 97
info@evolta.be
www.evolta.be

Sam Willems
Projectmanager

Nele De Smet
Bestuurder

TYPEPROFIELEN

G	17/02/2020	Opmaak snedes	MH	LN	N				
F	24/12/2019	Opmaak omgevingsvergunningdossier	MH	LN	M				
E	19/12/2019	Opmaak archeologienota			L	28/08/2020	Aanbestedingsdossier	AF	LN
D	19/12/2019	Opmaak kunstwerkenplan pompstation P1	LVDW	LN	K	30/06/2020	Aanpassing omgevingsvergunningdossier	MH	LN
C	04/04/2013	Ontwerp OFI			J	23/06/2020	Aanpassing naar opmerkingen dd. 19/05/2020	LVDW	LN
B	13/12/2012	Definitief voorontwerp OFI			I	13/05/2020	Aanpassing omgevingsvergunningdossier	MH	LN
A	16/11/2012	Eerste indiening voorontwerp			H	17/04/2020	Aanpassing naar opmerkingen dd. 17/03/2020	LVDW	LN
	DATUM	HISTORIEK	TEK	VER	DATUM	HISTORIEK	TEK	VER	

FASE	SCHAAL	WERKNUMMER	AFDELING	PLANNR.	REV.
ONTWERPFASE	1/50	22848/1/12/2	WR	11.1	L