
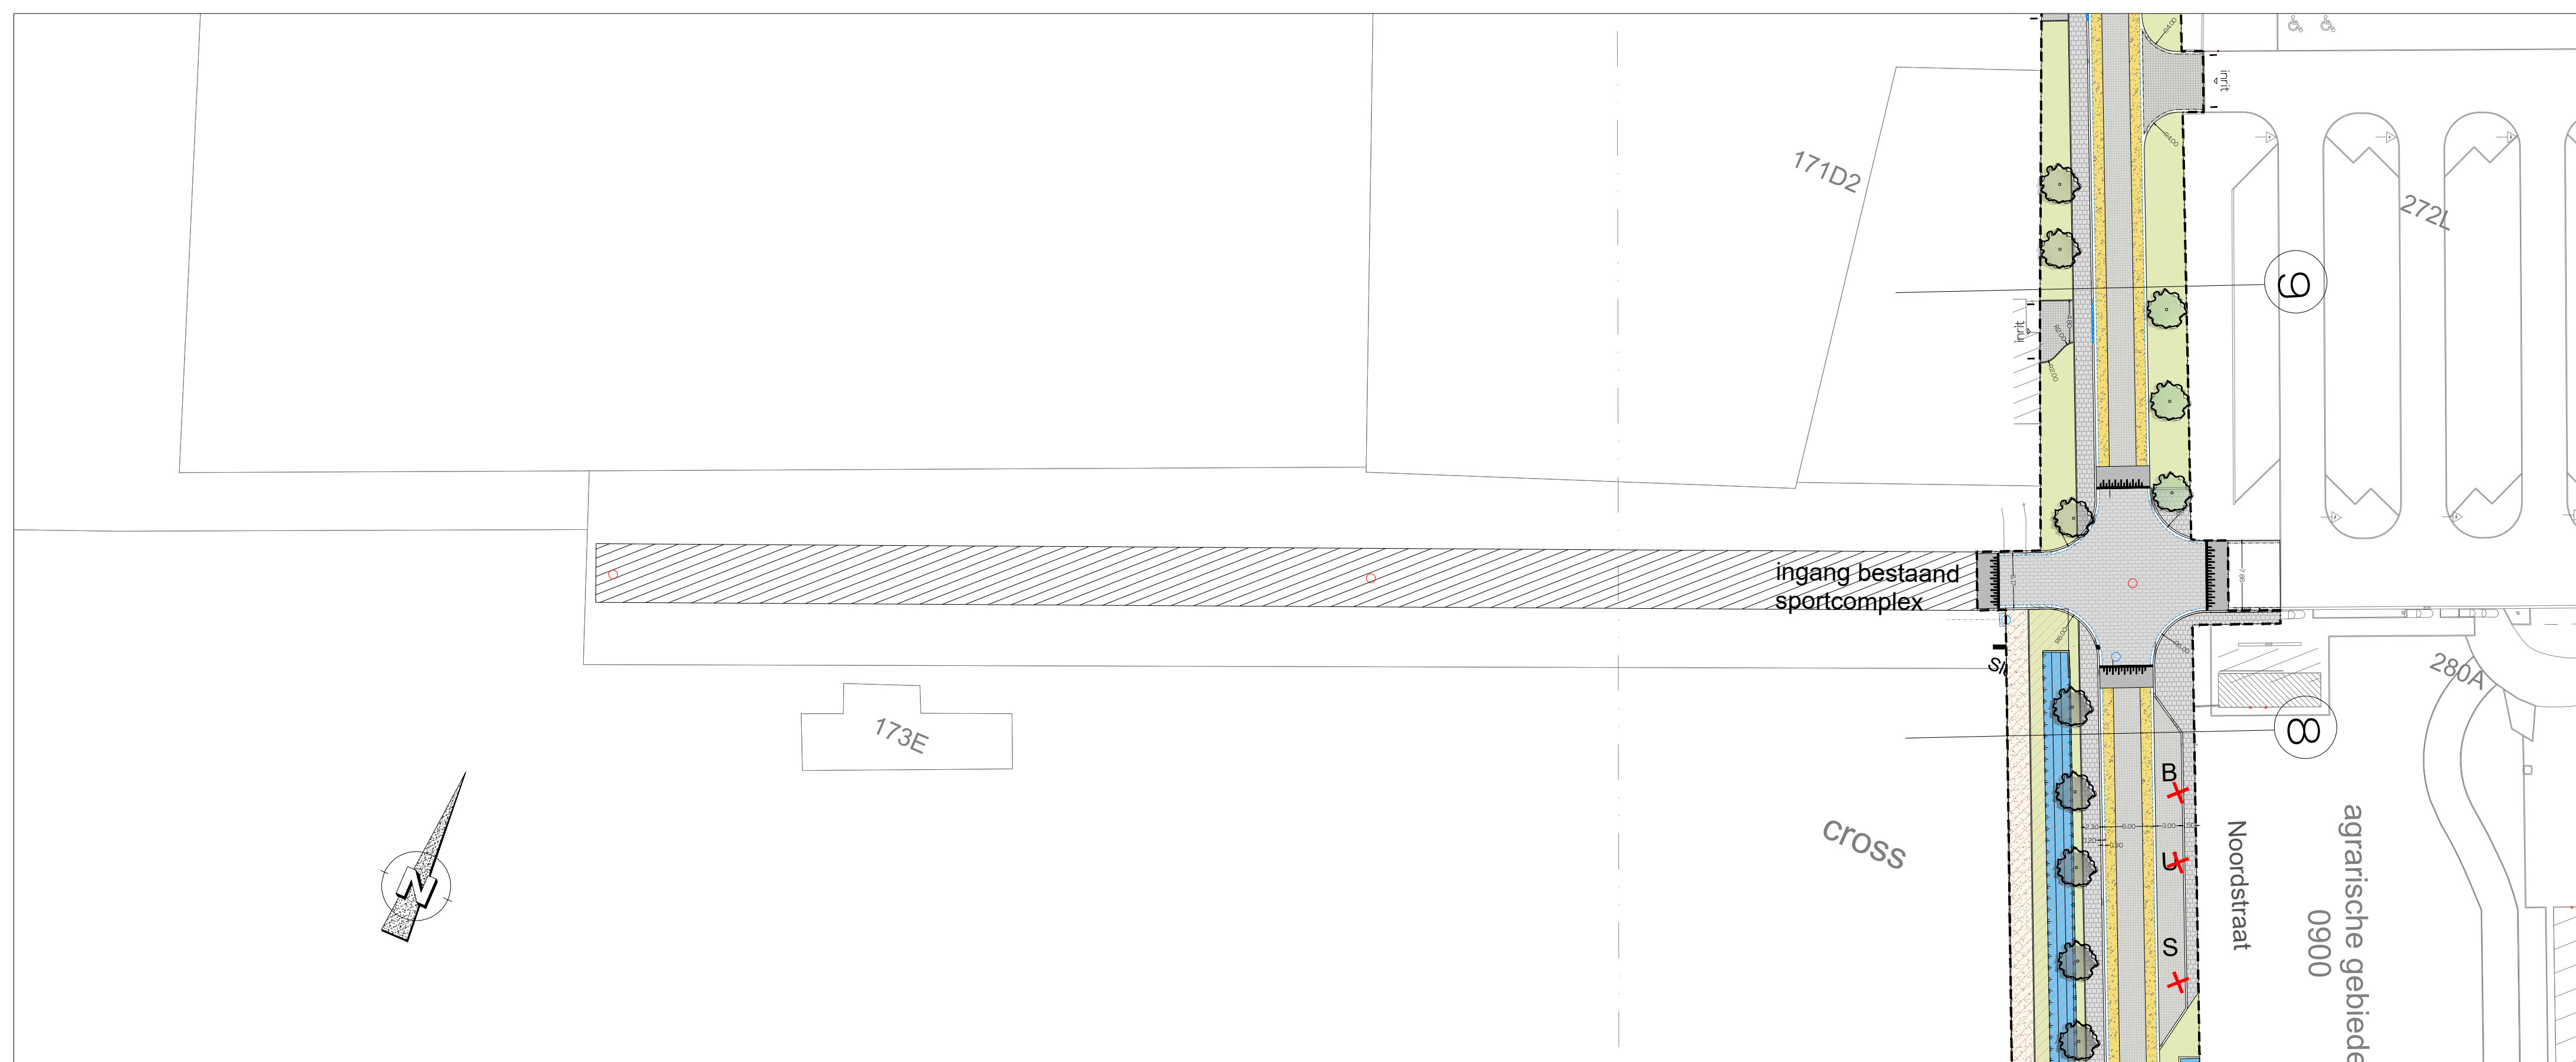


LEGENDE

- Rijweg - asfalt
- Rijweg - straatkeien (15x15x10)
- Voetpad/busperron - betonstraatstenen (22x22x6)
- Parkeerplaatsen gemeentelijke loods - straatkeien met groene voeg (15x15x10)
- Parkeerplaatsen Noordstraat - antraciet betonstraatstenen (22x11x10)
- Verkeersplateau - grijze betonstraatstenen (22x11x8)
- Fietssuggestiestrook - Okergele slemlaag
- Fietssuggestiestrook - gekleurde beton
- Prefab oprijelement, breedte 2.5m
- Perronband
- Kantstrook, type IIEI
- Boordsteen, type IB
- Boordsteen, type IE (t.h.v. inritten)
- Boordsteen, type IDI
- Aanduiding inrit/doorgang
- Gazon
- Vakbeplanting
- Gracht
- Looppad - dolomiet
- Nieuw aan te planten bomen:
- ten noorden van Stabelinckgeleed: Populus tremula
- ten zuiden van Stabelinckgeleed: Ulmus 'Columnella' met onderbeplanting Geranium macrorrhizum
- Bestaande hoogstam te behouden
- Herstel bestaande toestand
- Werkzone
- Tijdelijke omleidingsweg te voorzien in steenslag
- Te roeien bomen
- Grens der werken

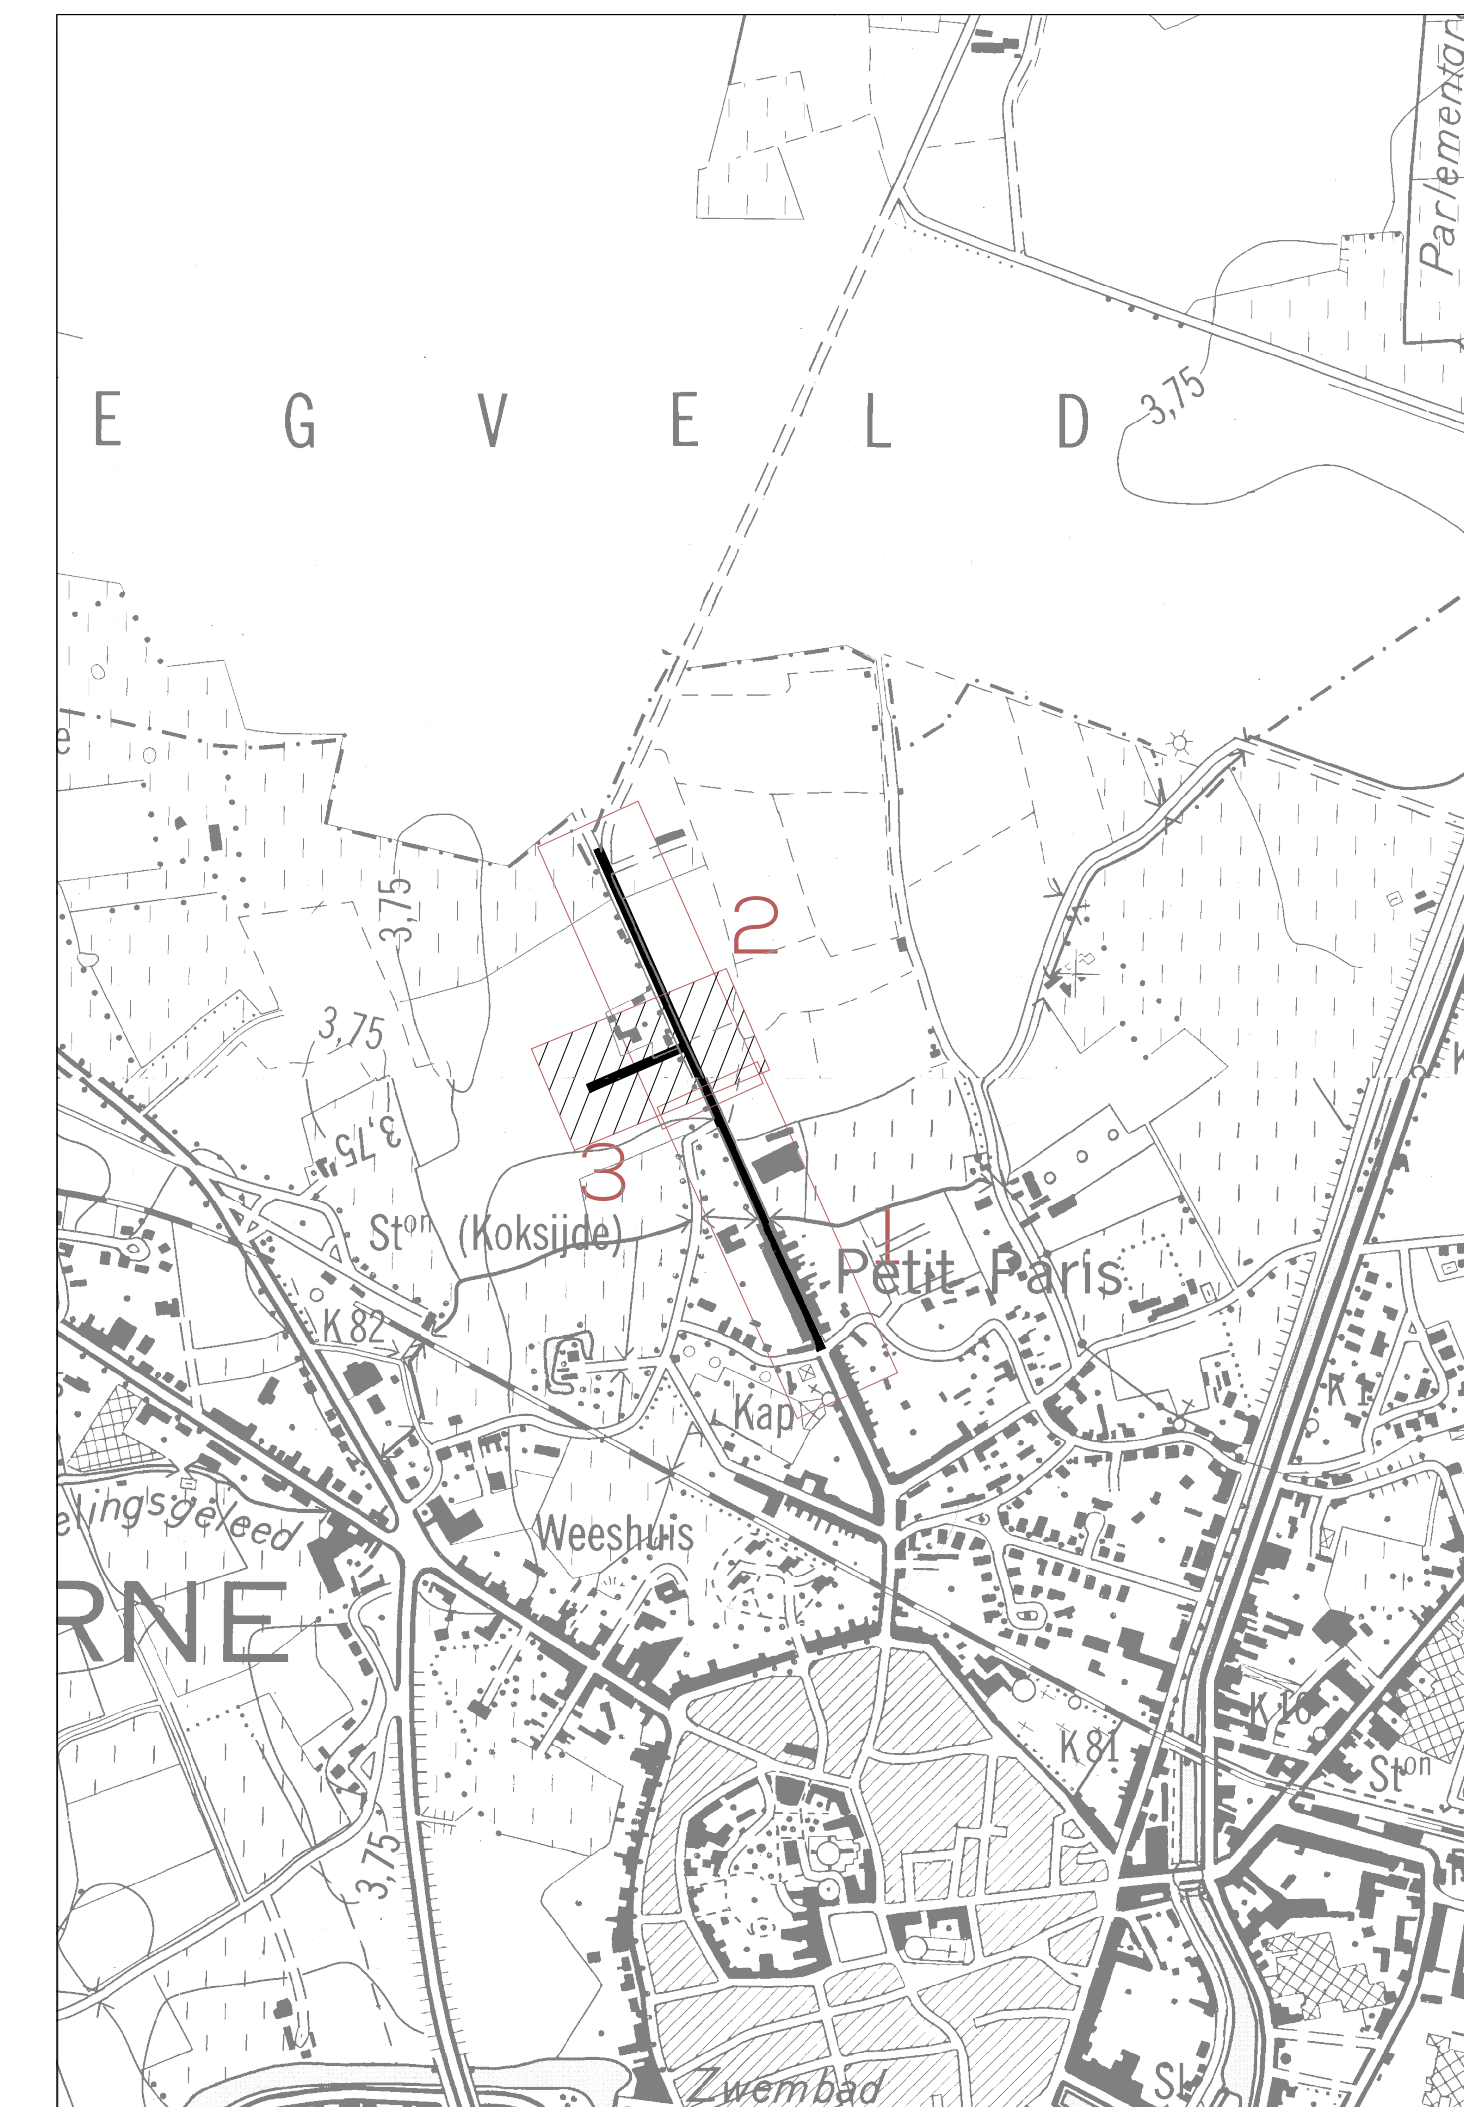

Project

VEURNE AANSLUITING NOORDSTRAAT

Oprachtgever: **IWVA** (Doornpannestraat 1, 8670 Koksijde) and **IWVA** logo.

Mede-opdrachtgever: **Aquafin** (Dijkstraat B, 2630 Aartselaar) and **Aquafin** logo.

gemeentebestuur Veurne (Sint-Denisplaats 16, 8630 Veurne) and **veurne** logo.

Ontwerper: **EVOLTA ENGINEERS AND ARCHITECTS**

Maatschappelijke zetel: Koningsstraat 270, 1210 Brussel. T +32 2 217 27 97, info@evolta.be, www.evolta.be.

Dieter Rossoert (Projectleider) and Sam Willems (Directeur).

RIOLERINGSWERKEN + LENGTEPROFIEL Toegang sportcomplex

DATUM	HISTORIEK	TEK	VER	DATUM	HISTORIEK	TEK	VER
H	17/04/2020	Aanpassing naar opmerkingen dd. 17/03/2020	LVDW	LN	P	10/01/2022	Aanpassing bovenbouw na opmerkingen
G	17/02/2020	Opmaak snedes	MH	LN	N	15/04/2021	Aanpassing aanbestedingsdossier
F	04/12/2019	Opmaak omgevingsvergunningdossier	MH	LN	M	23/02/2021	Aanpassing aanbestedingsdossier
E	19/12/2019	Opmaak archeologienota	L	LN	L	28/08/2020	Aanbestedingsdossier
D	19/12/2019	Opmaak kunstwerkenplan pomestation P1	LVDW	LN	K	30/06/2020	Aanpassing omgevingsvergunningdossier
C	04/04/2019	Ontwerp OFI			J	23/06/2020	Aanpassing naar opmerkingen dd. 19/05/2020
B	13/12/2018	Definitief voorontwerp OFI			I	13/05/2020	Aanpassing omgevingsvergunningdossier

FASE	SCHAAL	WERKNUMMER	AFDELING	PLANNR	REV
AANBESTEDING	1/500	24/23.188	WR	3/3	P