


TER AANDACHT VAN DE UITVOERERS VAN DE WERKEN  
IN DE NABIJHEID VAN DE OP ONDERHAVIG PLAN GETEKENDE  
ONDERGRONDSE LEIDINGEN.

Dit plan wordt medegedeeld als aanwijzing en zonder  
waarborg van nauwkeurigheid. De aanwezigheid van de  
aftekening voor huisaansluitingen zijn meestal niet  
aangetekend ten opzichte van de hoofdleidingen. Bijgevolg  
kunnen de aanduidingen door onderhavig plan verstrekt,  
de aannemer geenszins ontlasten van zijn gebruikelijke  
aansprakelijkheid voor ongevallen of beschadigingen die  
gedurende of ingevolge de door hem uitgevoerde werken  
zouden kunnen voorkomen.

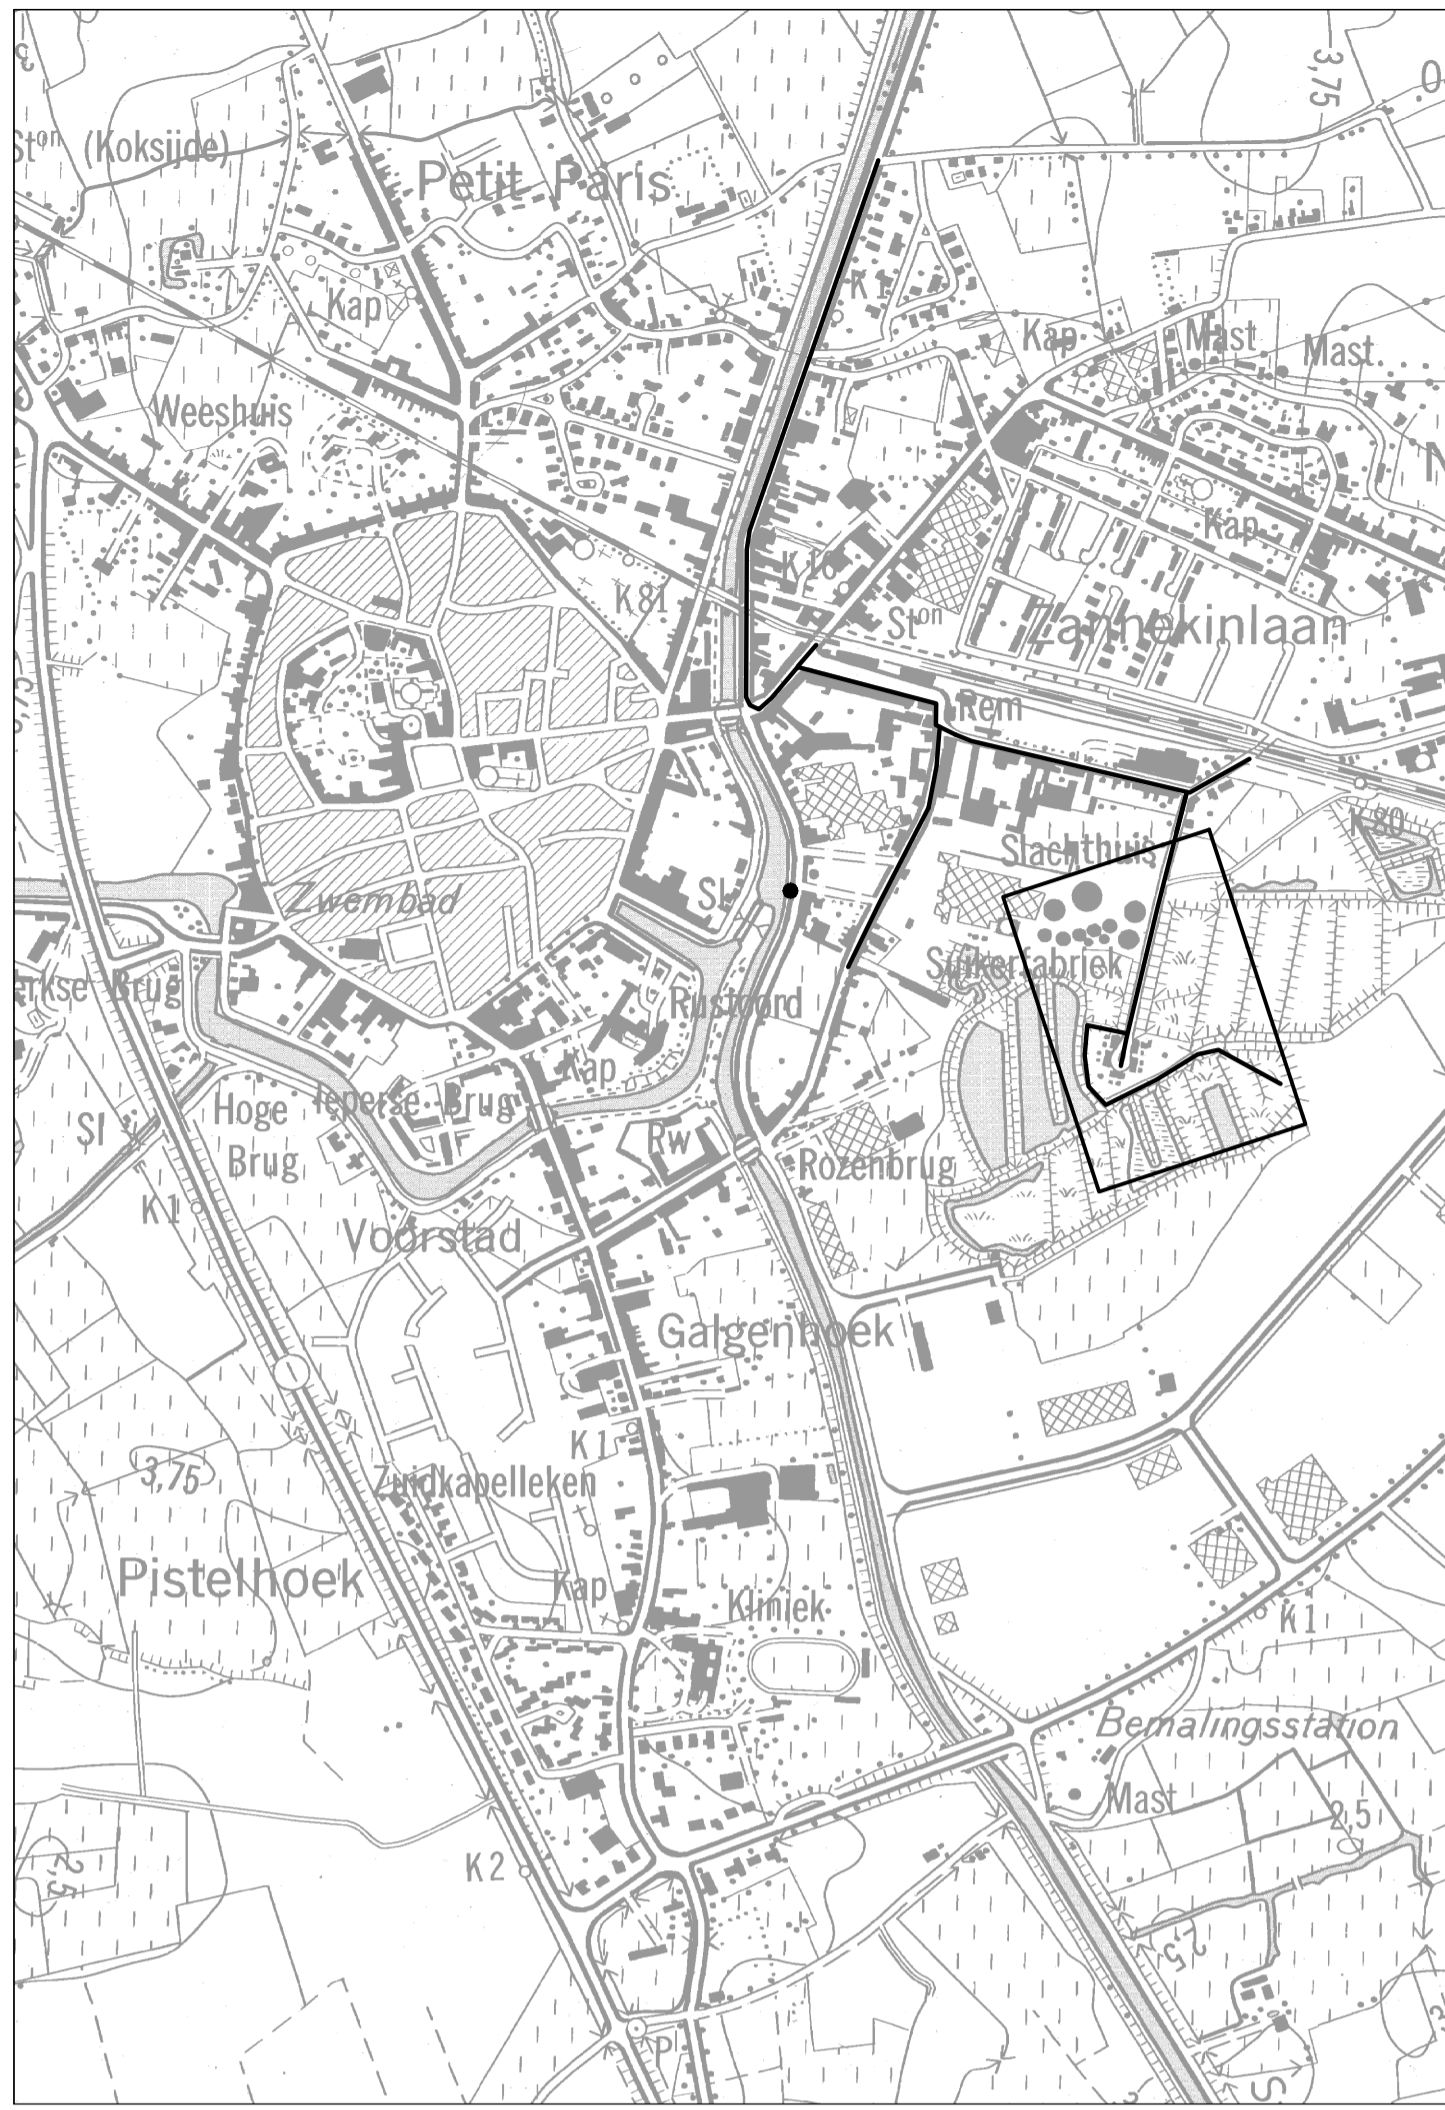

PROVINCIE : WEST-VLAANDEREN  
ARRONDISSEMENT : VEURNE  
STAD : **VEURNE**

Projectnaam:  
**W216.031: Aanleg optimaal gescheiden stelsel in de Rodestraat,  
Statieplaats en Statiestraat + sanering cluster Brikerijstraat  
Aquafinproject 22338: Collector Nieuwpoortkeiweg tussen  
Statieplaats en Dode Mannenstraat**

Titel:  
**Plan leidingen openbaar nut  
Brikerijstraat**

Plannummer:  
**22338/1/14-2-5.7/7**

<p>BUREAU CHOCKAERT URBAN ENGINEERING</p>	<p>ONTWERPER: <b>BUREAU CHOCKAERT</b></p> <p>Hoogweg 40 8940 WERVIK</p> <p>Gezien en goedgekeurd</p>	<p>IWA Kring Land Ouder in een Stadsdeel</p> <p>AANBESTEDER: <b>L.W.V.A.</b></p> <p>Doornpanstraat 1 8670 KOKSLIJDE</p>
	<p>De Ingenieur, Ave CHOCKAERT</p>	

<p>GEZIEN EN GOEDGEKEURD DOOR: <b>Stadsbestuur VEURNE</b></p> <p>Sint-Denisplaats 16 8630 Veurne</p>	<p>GEZIEN EN GOEDGEKEURD DOOR: <b>AQUAFIN</b></p> <p>Dijkstraat 8 2630 Aartrijke</p>	<p>GEZIEN EN GOEDGEKEURD DOOR: <b>AWV</b></p> <p>Wegen en Verkeer West-Vlaanderen VAC Jacob Van Maerlant Koning Albert I-laan 1/2 bus 82 8200 Brugge</p>
--	--	--

SCHAAL : 1/500      OPP. 0.62m²

VERSIE	DATUM	HISTORIEK	TEK
1	29/01/2014	Ontwerpfase 1	KK
2	05/06/2014	Aanpassing ontwerpfase 1	KK
3	19/06/2014	Aanpassing ontwerpfase 1	KK
4	31/08/2020	Ontwerpfase 2	KV
5	18/01/2021	Aanpassing ontwerpfase 2	KV
6	28/02/2022	Gemeenteraad stad Veurne	KV