GRONDPLAN NOORDMOERSTRAAT 1

SCHAAL : 1/1000

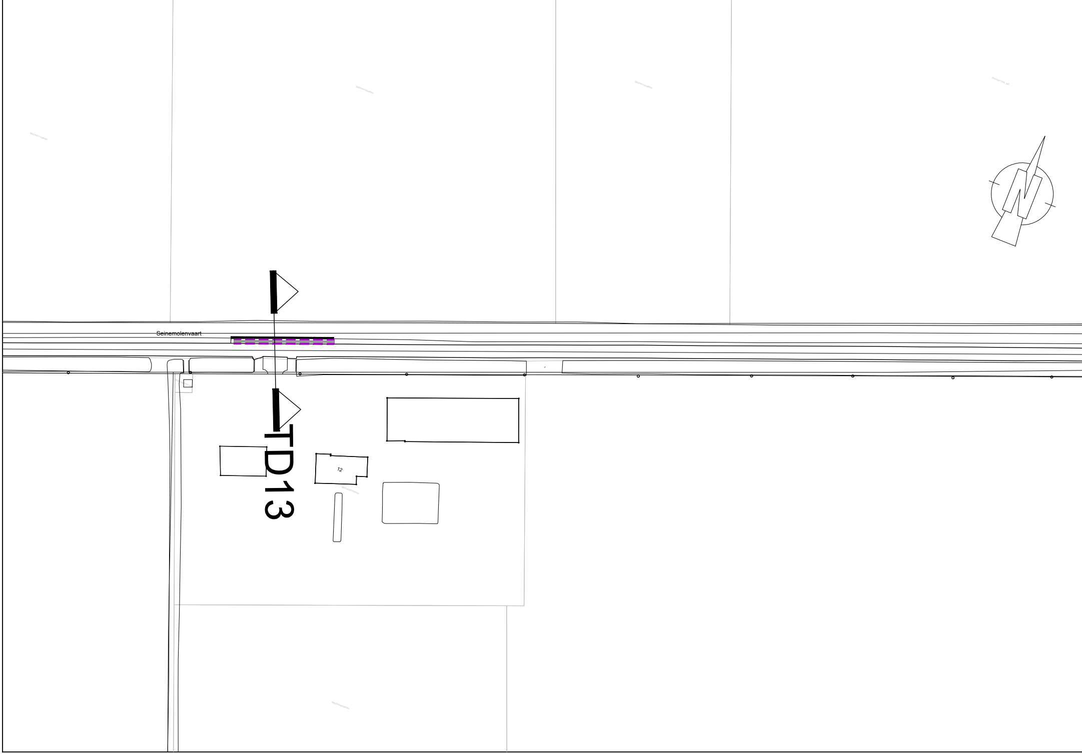
Seinemolenvaart
TD13
12

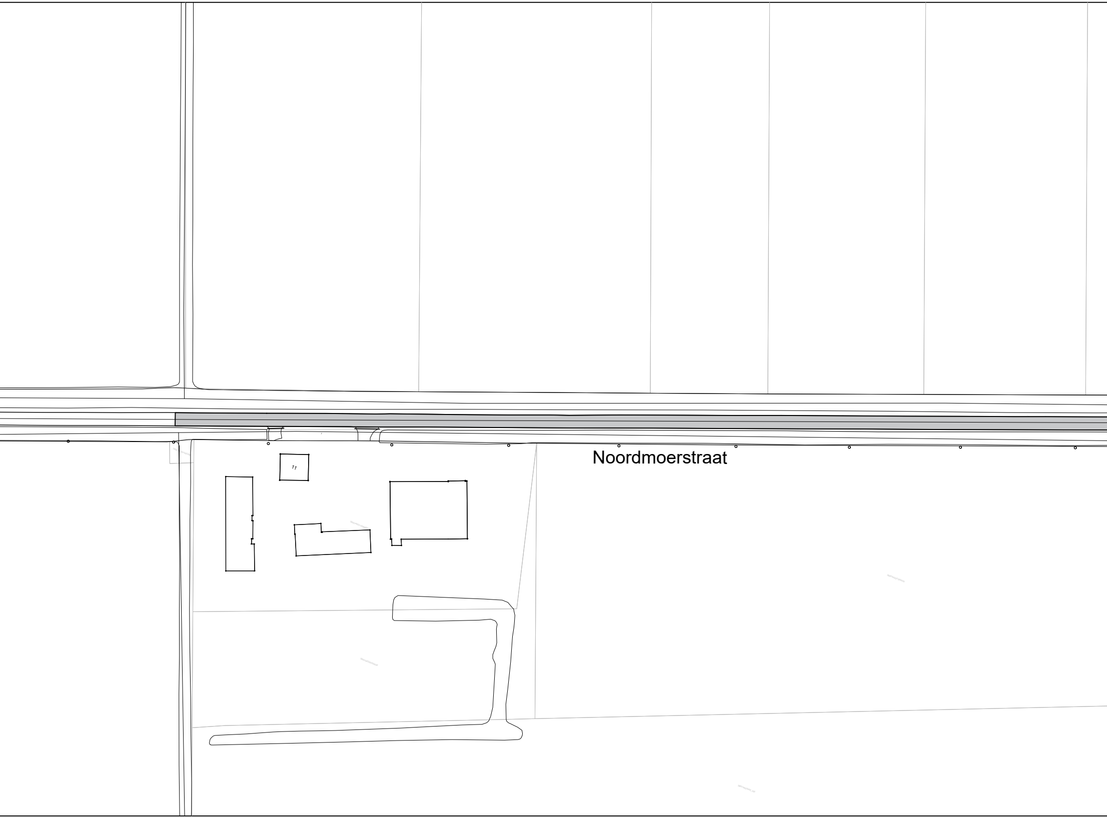
Noordmoerstraat
11

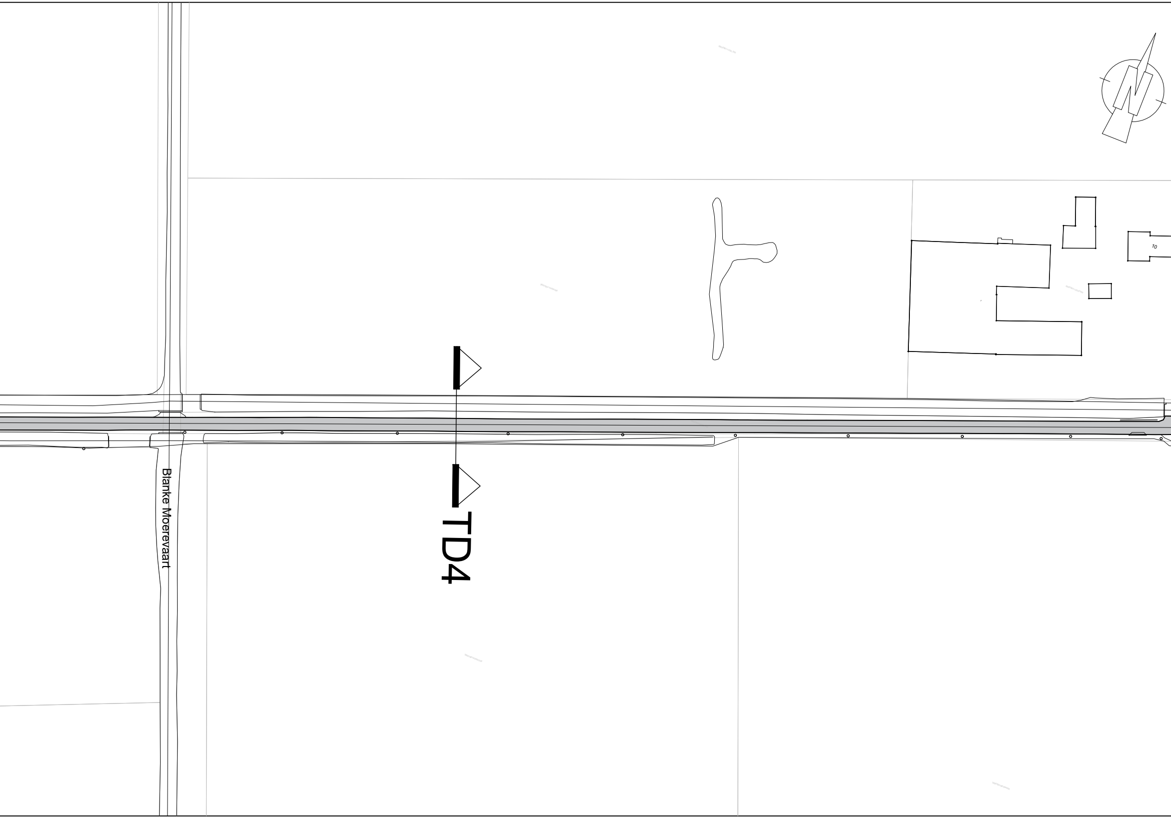
Blanke Moerevaart
TD4
10

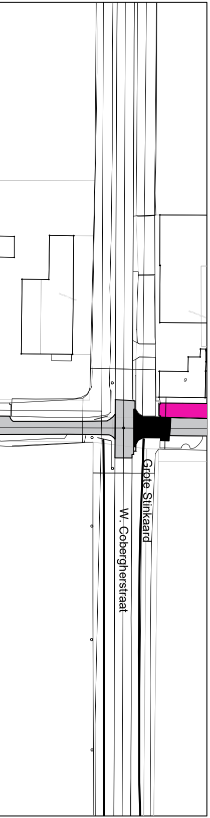
9
Grote Stinkaard
W. Cobergherstraat

LEGENDE ONTWORPEN TOESTAND

LEGENDE NOORDMOERSTRAAT 1

🟪	AFFREZEN + NIEUWE TOPLAAG
▨	CEMENTBETONVERHARDING
▬ ▬ ▬	UITWIJKSTROOK / VERBREDING / OPRIT
—	BETONSTUT / KANTSTROOK

SITUATIEPLAN NOORDM

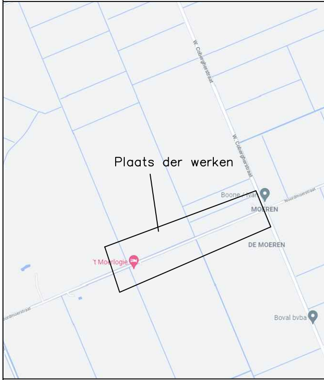
W. Cobergherstraat
W. Cobergherstraat
Plaats der werken
Boone / Ivan
MOEREN
Noordmoerstraat
DE MOEREN
't Moerlogie
Noordmoerstraat
Boval bvba

OERSTRAAT 1

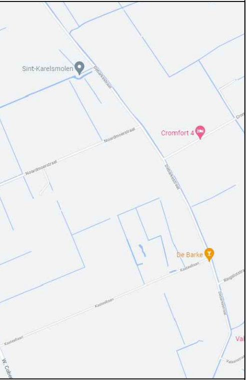
Sint-Karelsmolen
Debarkestraat
Cromfort 4
Noordmoerstraat
Noordmoerstraat
Debarkestraat
De Barke
Kasteellaan
Ringslotstra
Debarkestraat
Kasteellaan
Kasteellaan
Val
Valkenstraat
W. Cobe

PROVINCIE :
WEST-VLAANDEREN

STAD :

VEURNE

HERSTEL PLATTELANDSWEGEN 2021: DIVERSE WEGEN

AANBESTEDENDE OVERHEID :
STADSBESTUUR Veurne
Sint-Denisplaats 16
8630 Veurne
GEZIEN EN GOEDGEKEURD DOOR DE
GEMEENTERAAD VAN **Veurne**
IN ZITTING VAN : ....

DE ALGEMEEN DIRECTEUR

Joke Jonckheere

DE BURGEMEESTER

Peter Roose

BUREAU
CNOCKAERT
URBAN
ENGINEERING

ONTWERPER:
BUREAU CNOCKAERT
Hoogweg 40
8940 WERVIK

Gezien en goedgekeurd

De Ingenieur,

Ann CNOCKAERT

PLAN NR :

1

SITUATIEPLAN EN GRONDPLAN NOORDMOERSTRAAT 1

AANTAL PLANS : 19

SCHAAL : DIVERSE

DOSSIER: VE0133

OPP. m²

OVERZICHT PLANNEN:

- PLAN NR 1 : SITUATIEPLAN EN GRONDPLAN NOORDMOERSTRAAT 1
- PLAN NR 3 : SITUATIEPLAN EN GRONDPLAN PROOSTDIJKSTRAAT 1
- PLAN NR 4 : SITUATIEPLAN EN GRONDPLAN PROOSTDIJKSTRAAT 2
- PLAN NR 5 : SITUATIEPLAN EN GRONDPLAN KLOKHOFSTRAAT
- PLAN NR 6 : SITUATIEPLAN EN GRONDPLAN HEIDENSTRAAT
- PLAN NR 7 : SITUATIEPLAN EN GRONDPLAN MOERKERKESTRAAT
- PLAN NR 9 : SITUATIEPLAN EN GRONDPLAN LANDBOUWERSSTRAAT
- PLAN NR 10 : SITUATIEPLAN EN GRONDPLAN BOONAKKERSTRAAT
- PLAN NR 11 : SITUATIEPLAN EN GRONDPLAN BEWESTERPOORT WEST 1 en 2
- PLAN NR 12 : SITUATIEPLAN EN GRONDPLAN BEWESTERPOORT WEST 3 en 4
- PLAN NR 13 : SITUATIEPLAN EN GRONDPLAN BULSKAMPSTRAAT
- PLAN NR 14 : SITUATIEPLAN EN GRONDPLAN NOORDMOERSTRAAT 2
- PLAN NR 15 : SITUATIEPLAN EN GRONDPLAN NOORDMOERSTRAAT 3
- PLAN NR 16 : SITUATIEPLAN EN GRONDPLAN DEBARKESTRAAT
- PLAN NR 17 : SITUATIEPLAN EN GRONDPLAN JAGERSSTRAAT
- PLAN NR 18 : TYPEDWARSPROFIELEN ASFALTWEGEN
- PLAN NR 19 : TYPEDWARSPROFIELEN BETONWEGEN

VERSIE	DATUM	HISTORIEK	TEK
1	22/12/2021	VOORONTWERP	JR
2	12/01/2023	ONTWERP	JR

PROJ. ID: VE0133