

GRONDPLAN BOONAKKERSTRAAT I

SCHAAL : 1/1000





LEGENDE ONTWERPEN TOESTAND

LEGENDE BOONAKKERSTRAAT

- AFFREZEN + NIEUWE TOPLAAG
- 2 LAGEN: AANLEG PROFILEERLAAG + TOPLAAG
- BETONSTUT / GREPPEL

SITUATIEPLAN BOONAKKERSTRAAT

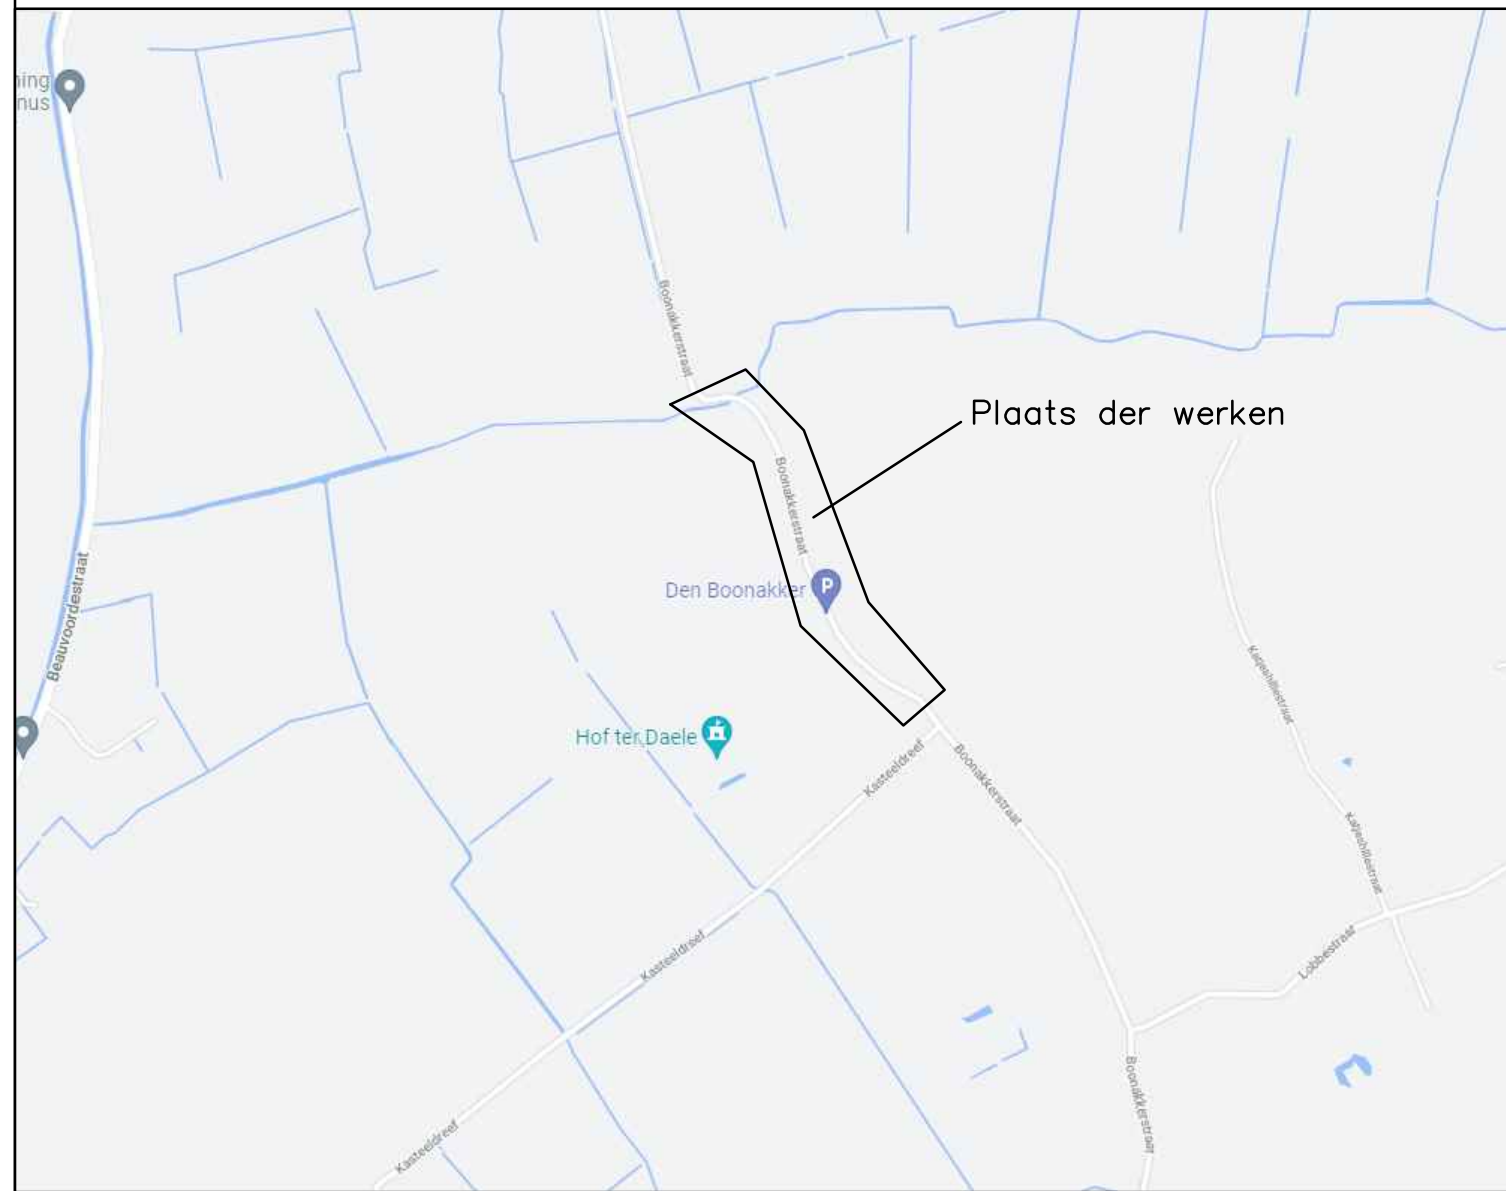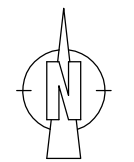

STAD : **VEURNE**

PROVINCIE : WEST-VLAANDEREN

HERSTEL PLATTELANDSWEGEN 2021: DIVERSE WEGEN

AANBESTEDENDE OVERHEID : **STADSBESTUUR Veurne**
 Sint-Denisplaats 16
 8630 Veurne
 GEZIEN EN GOEDGEKEURD DOOR DE GEMEENTERAAD VAN **Veurne**
 IN ZITTING VAN :
 DE ALGEMEEN DIRECTEUR DE BURGEMEESTER

DE ALGEMEEN DIRECTEUR: Joke Jonckheere
 DE BURGEMEESTER: Peter Roose

ONTWERPER: **BUREAU CNOCKAERT URBAN ENGINEERING**
 Hoogweg 40
 8940 WERVIK
 Gezien en goedgekeurd
 De Ingenieur, Ann CNOCKAERT

PLAN NR : **10** SITUATIEPLAN EN GRONDPLAN BOONAKKERSTRAAT

AANTAL PLANS : 19 SCHAAL : DIVERSE DOSSIER: VE0133 OPP. m²

- OVERZICHT PLANNEN:**
- PLAN NR 1 : SITUATIEPLAN EN GRONDPLAN NOORDMOERSTRAAT 1
 - PLAN NR 2 : SITUATIEPLAN EN GRONDPLAN PROOSTDIJKSTRAAT 1
 - PLAN NR 3 : SITUATIEPLAN EN GRONDPLAN PROOSTDIJKSTRAAT 2
 - PLAN NR 4 : SITUATIEPLAN EN GRONDPLAN PROOSTDIJKSTRAAT 3
 - PLAN NR 5 : SITUATIEPLAN EN GRONDPLAN KLOKHOFSTRAAT
 - PLAN NR 6 : SITUATIEPLAN EN GRONDPLAN HEIDENSTRAAT
 - PLAN NR 7 : SITUATIEPLAN EN GRONDPLAN MOERKERKESTRAAT
 - PLAN NR 8 : SITUATIEPLAN EN GRONDPLAN LANDBOUWERSSTRAAT
 - PLAN NR 9 : SITUATIEPLAN EN GRONDPLAN BOONAKKERSTRAAT
 - PLAN NR 10 : SITUATIEPLAN EN GRONDPLAN BOONAKKERSTRAAT
 - PLAN NR 11 : SITUATIEPLAN EN GRONDPLAN BEWESTERPOORT WEST 1 en 2
 - PLAN NR 12 : SITUATIEPLAN EN GRONDPLAN BEWESTERPOORT WEST 3 en 4
 - PLAN NR 13 : SITUATIEPLAN EN GRONDPLAN BULSKAMPSTRAAT
 - PLAN NR 14 : SITUATIEPLAN EN GRONDPLAN NOORDMOERSTRAAT 2
 - PLAN NR 15 : SITUATIEPLAN EN GRONDPLAN NOORDMOERSTRAAT 3
 - PLAN NR 16 : SITUATIEPLAN EN GRONDPLAN DEBARKESTRAAT
 - PLAN NR 17 : SITUATIEPLAN EN GRONDPLAN JAGERSTRAAT
 - PLAN NR 18 : TYPEDWARSPROFIELEN ASFALTWEGEN
 - PLAN NR 19 : TYPEDWARSPROFIELEN BETONWEGEN

VERSIE	DATUM	HISTORIEK	TEK
1	22/12/2021	VOORONTWERP	JR
2	12/01/2023	ONTWERP	JR