




TYPEDWARSPROFIELEN
schaal 1/25

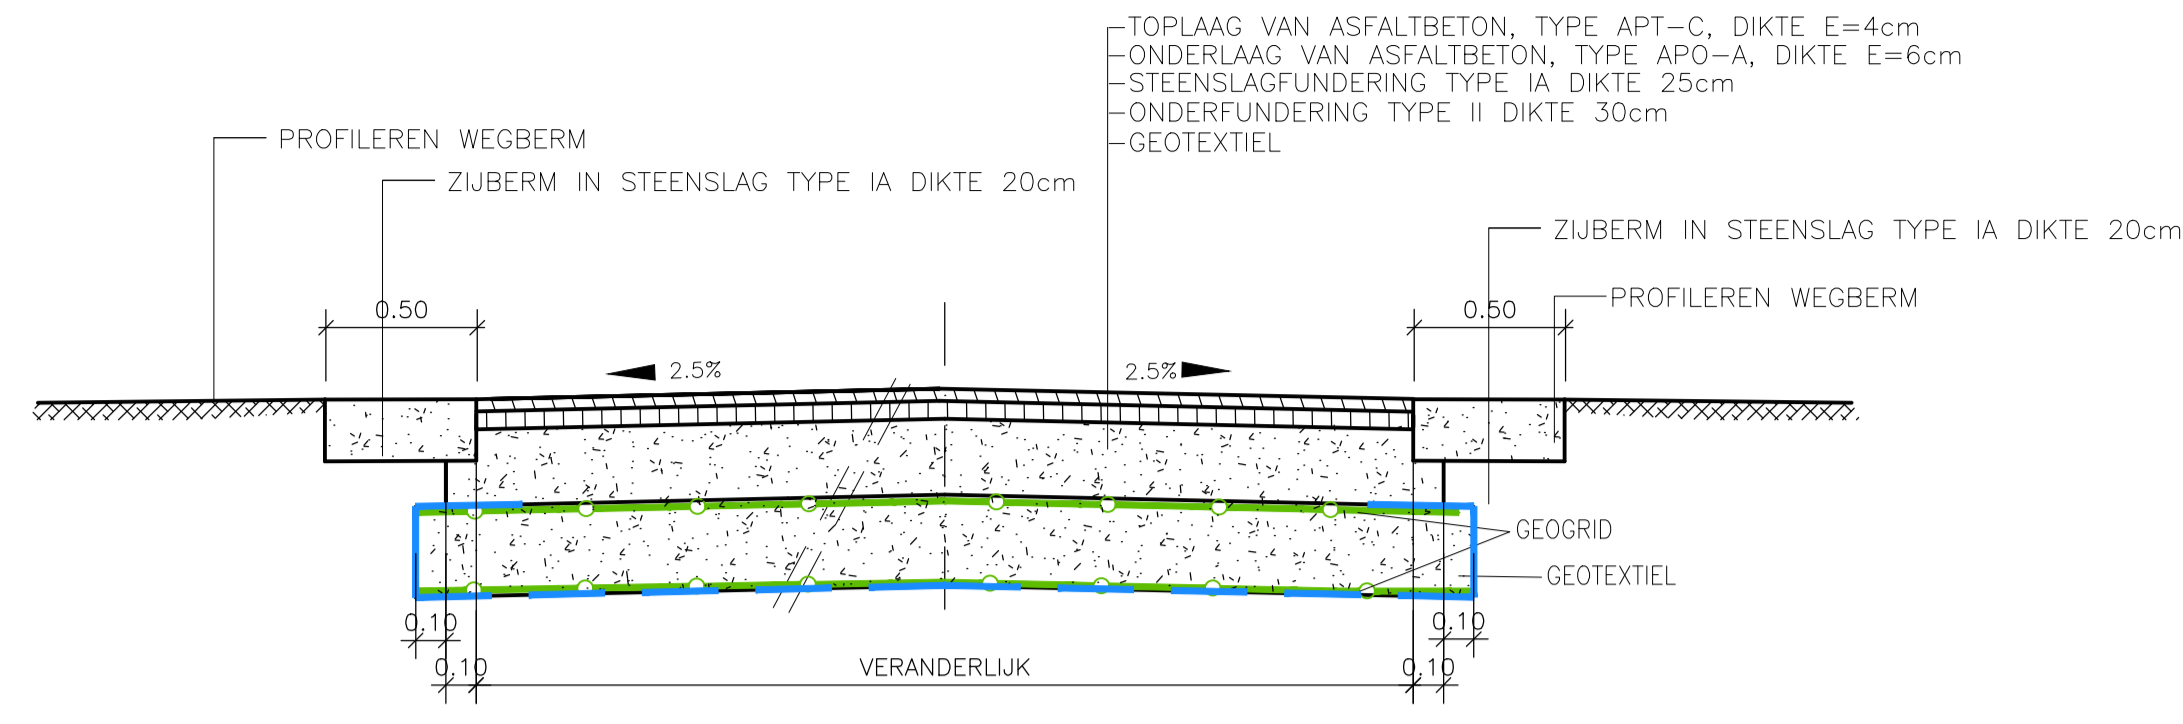


TYPEDWARSPROFIEL 2
schaal 1/25

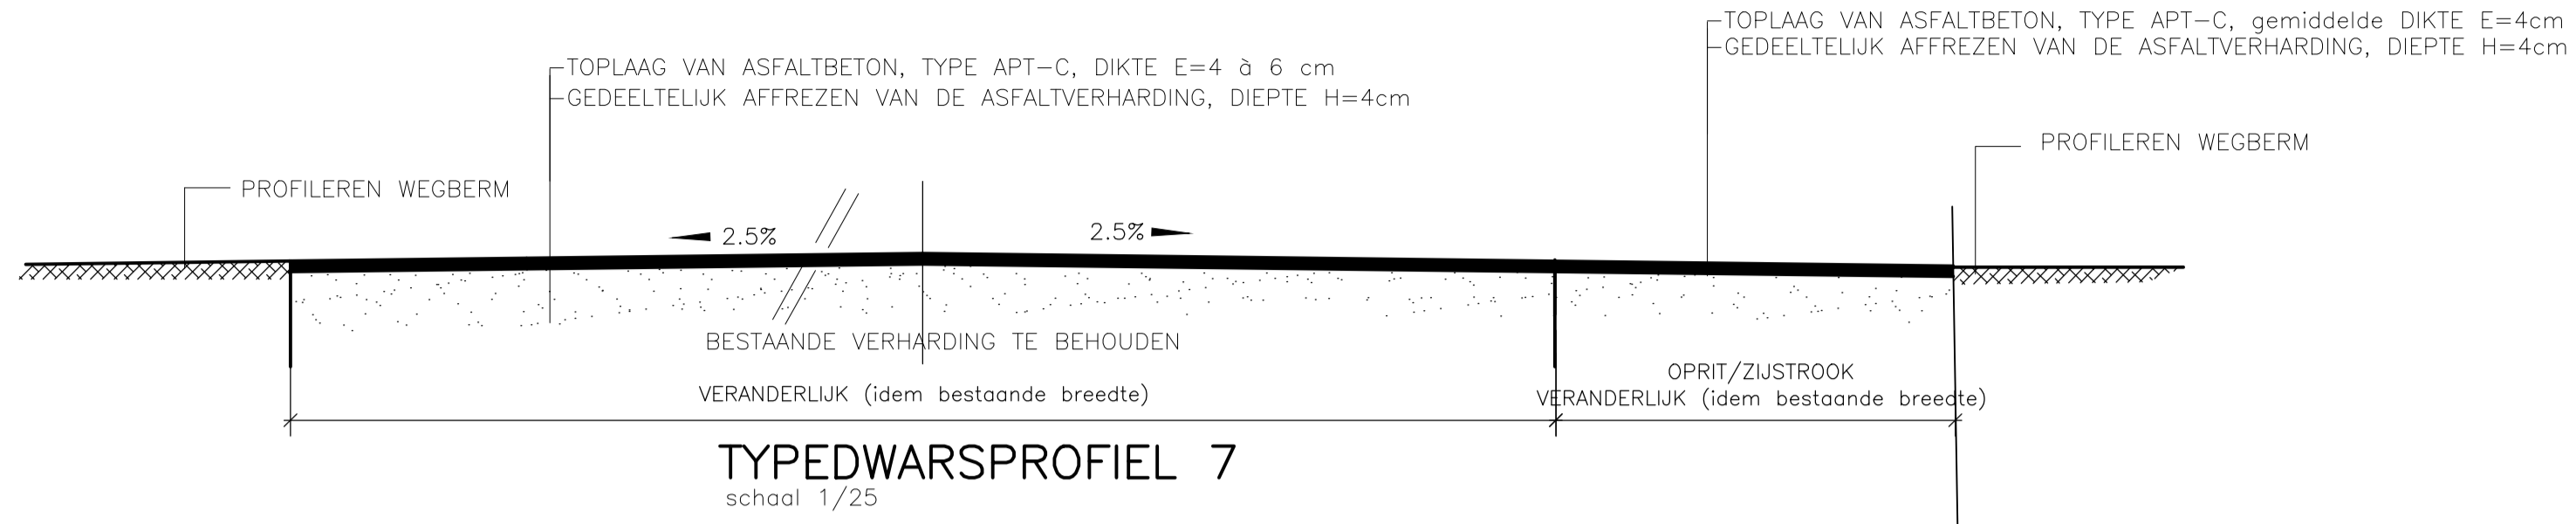


TYPEDWARSPROFIEL 7
schaal 1/25

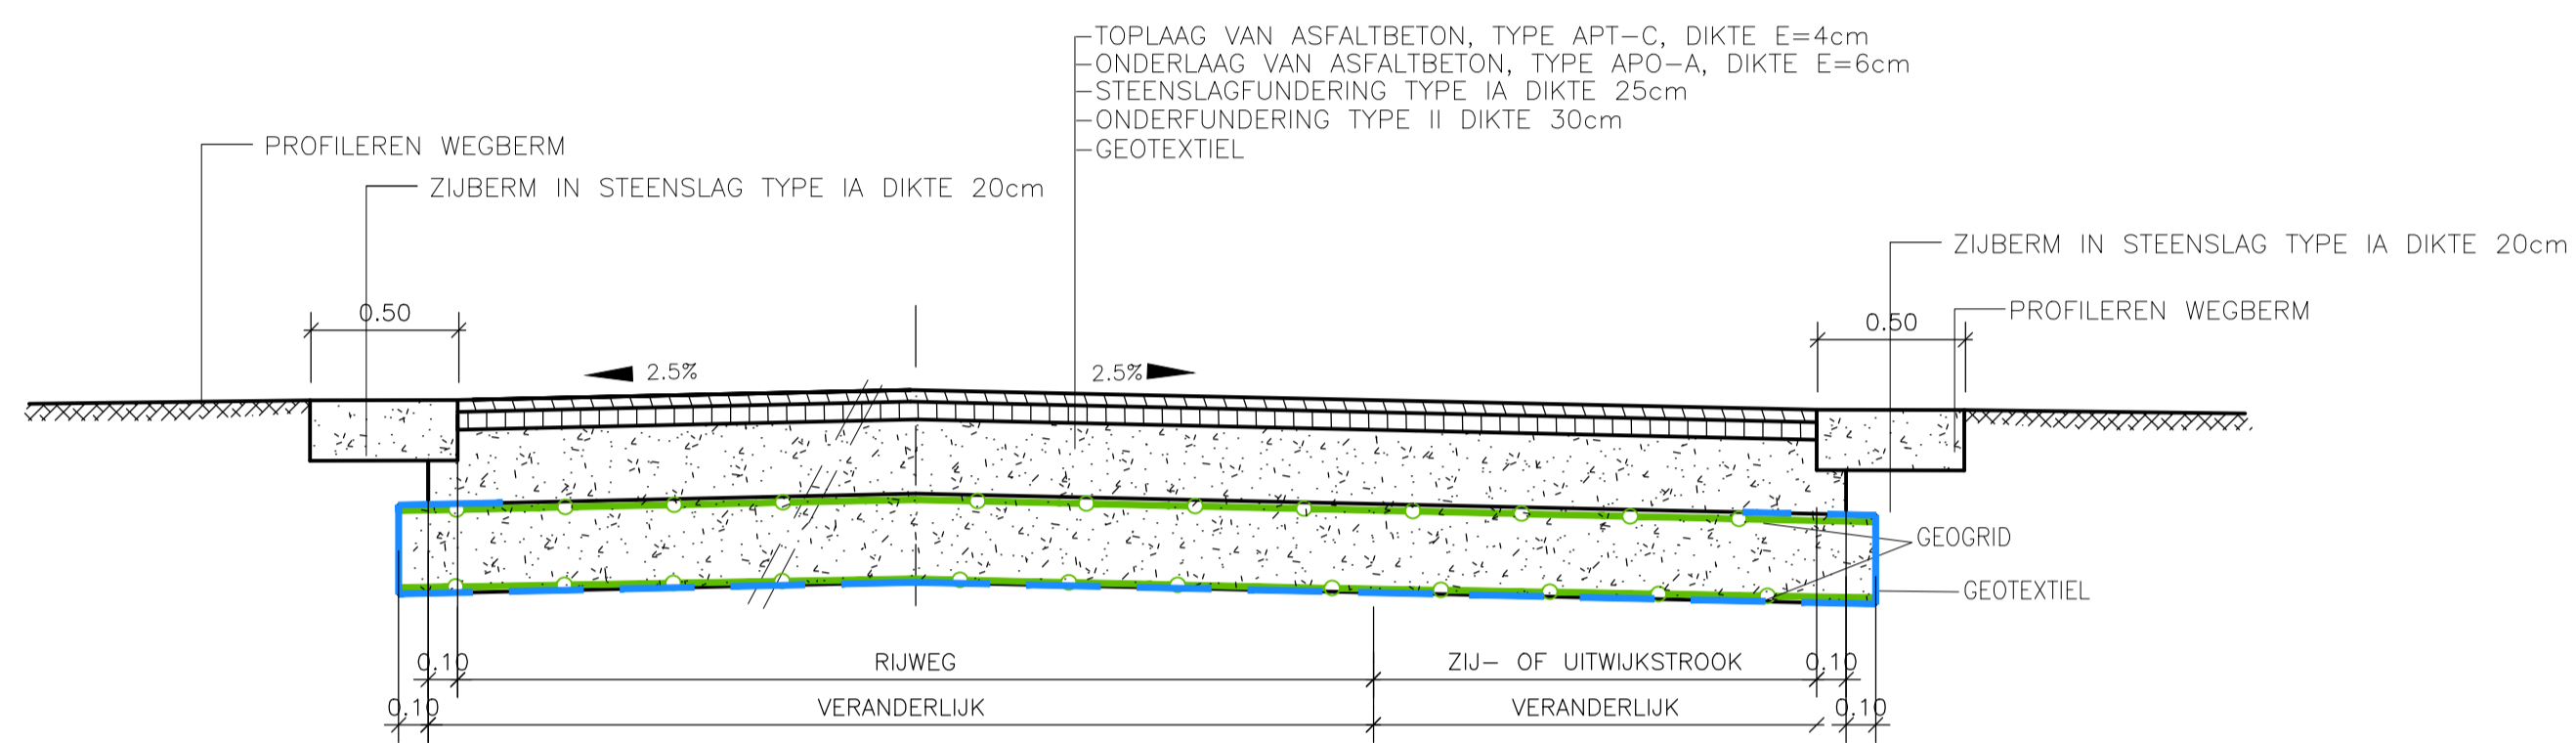


TYPEDWARSPROFIEL 3
schaal 1/25

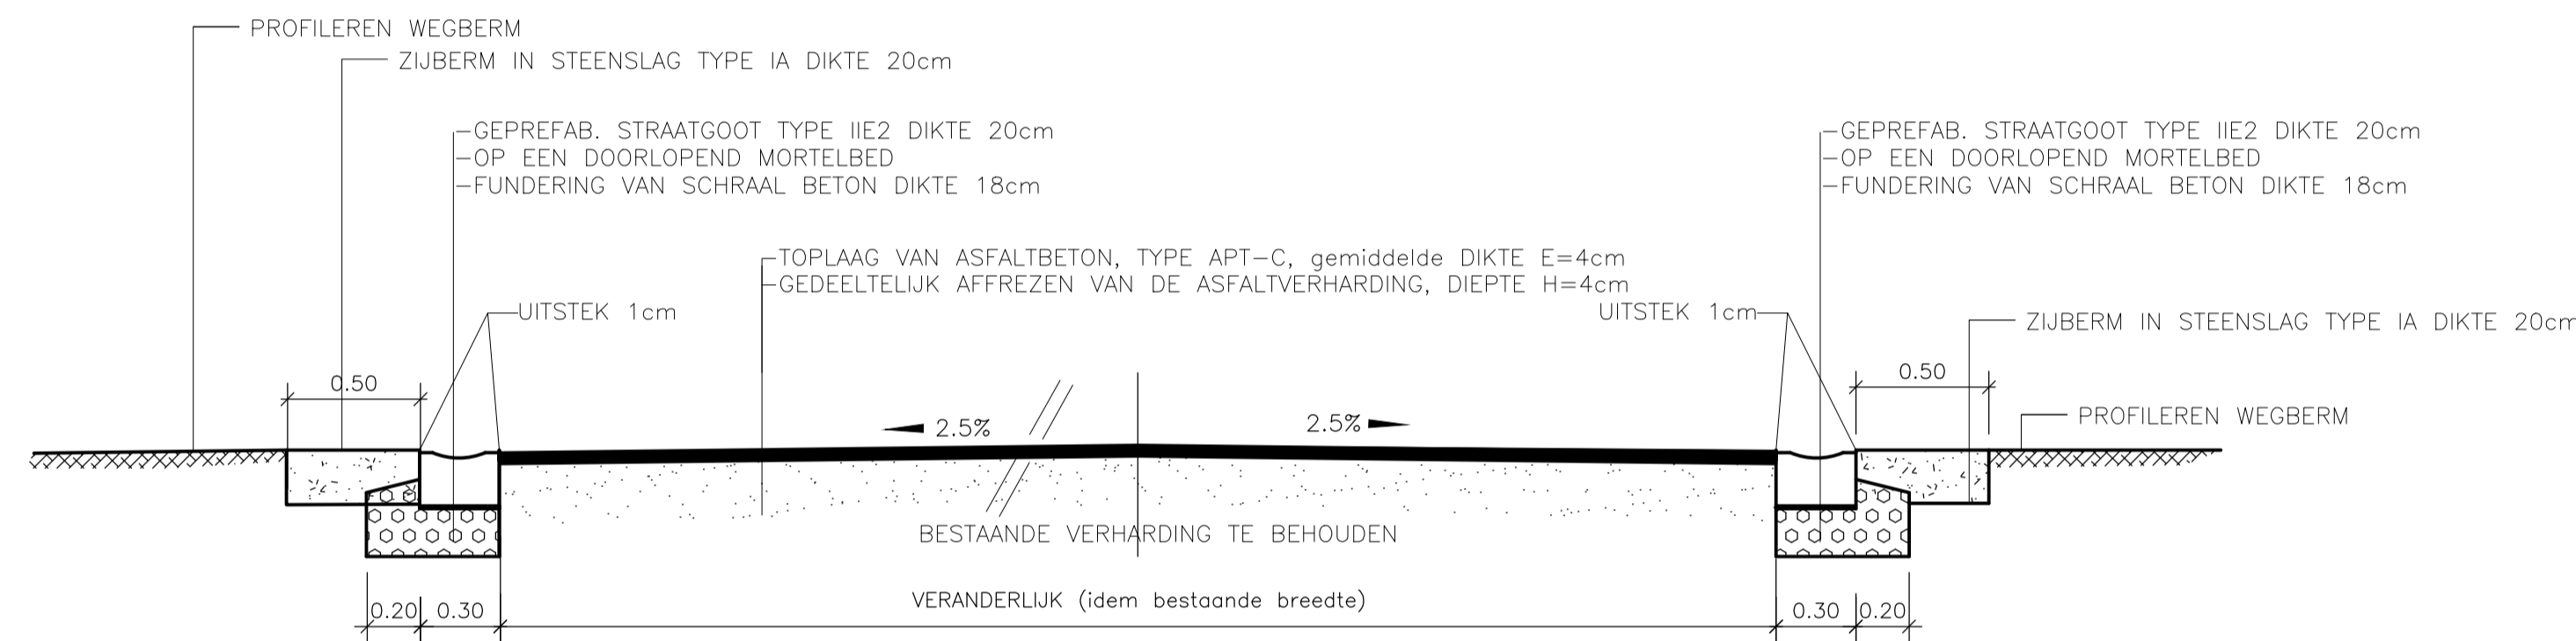


TYPEDWARSPROFIEL 9
schaal 1/25

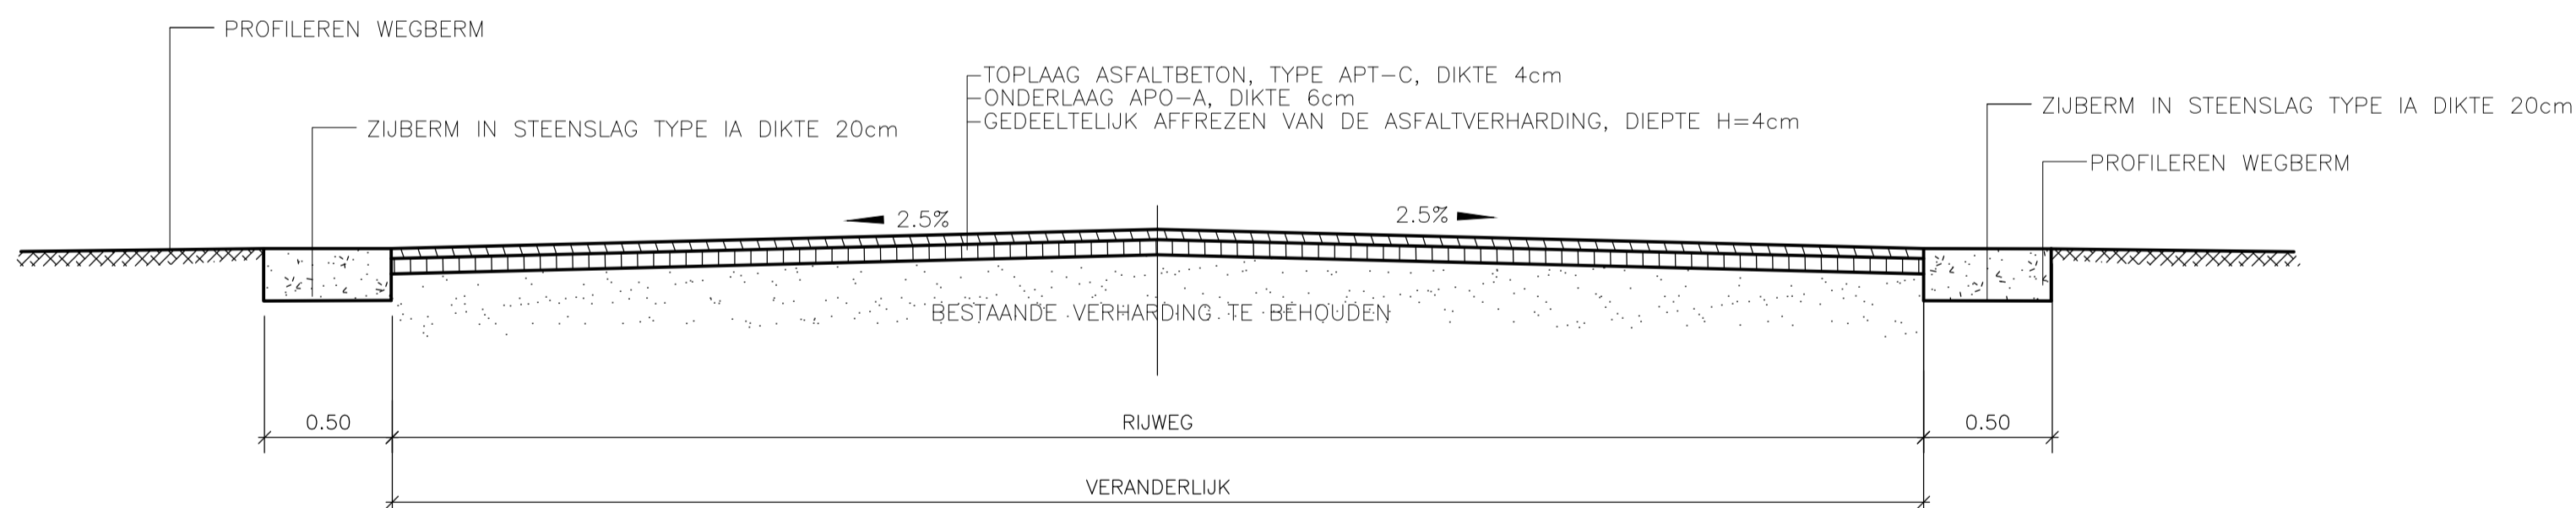

TYPEDWARSPROFIEL 5
schaal 1/25

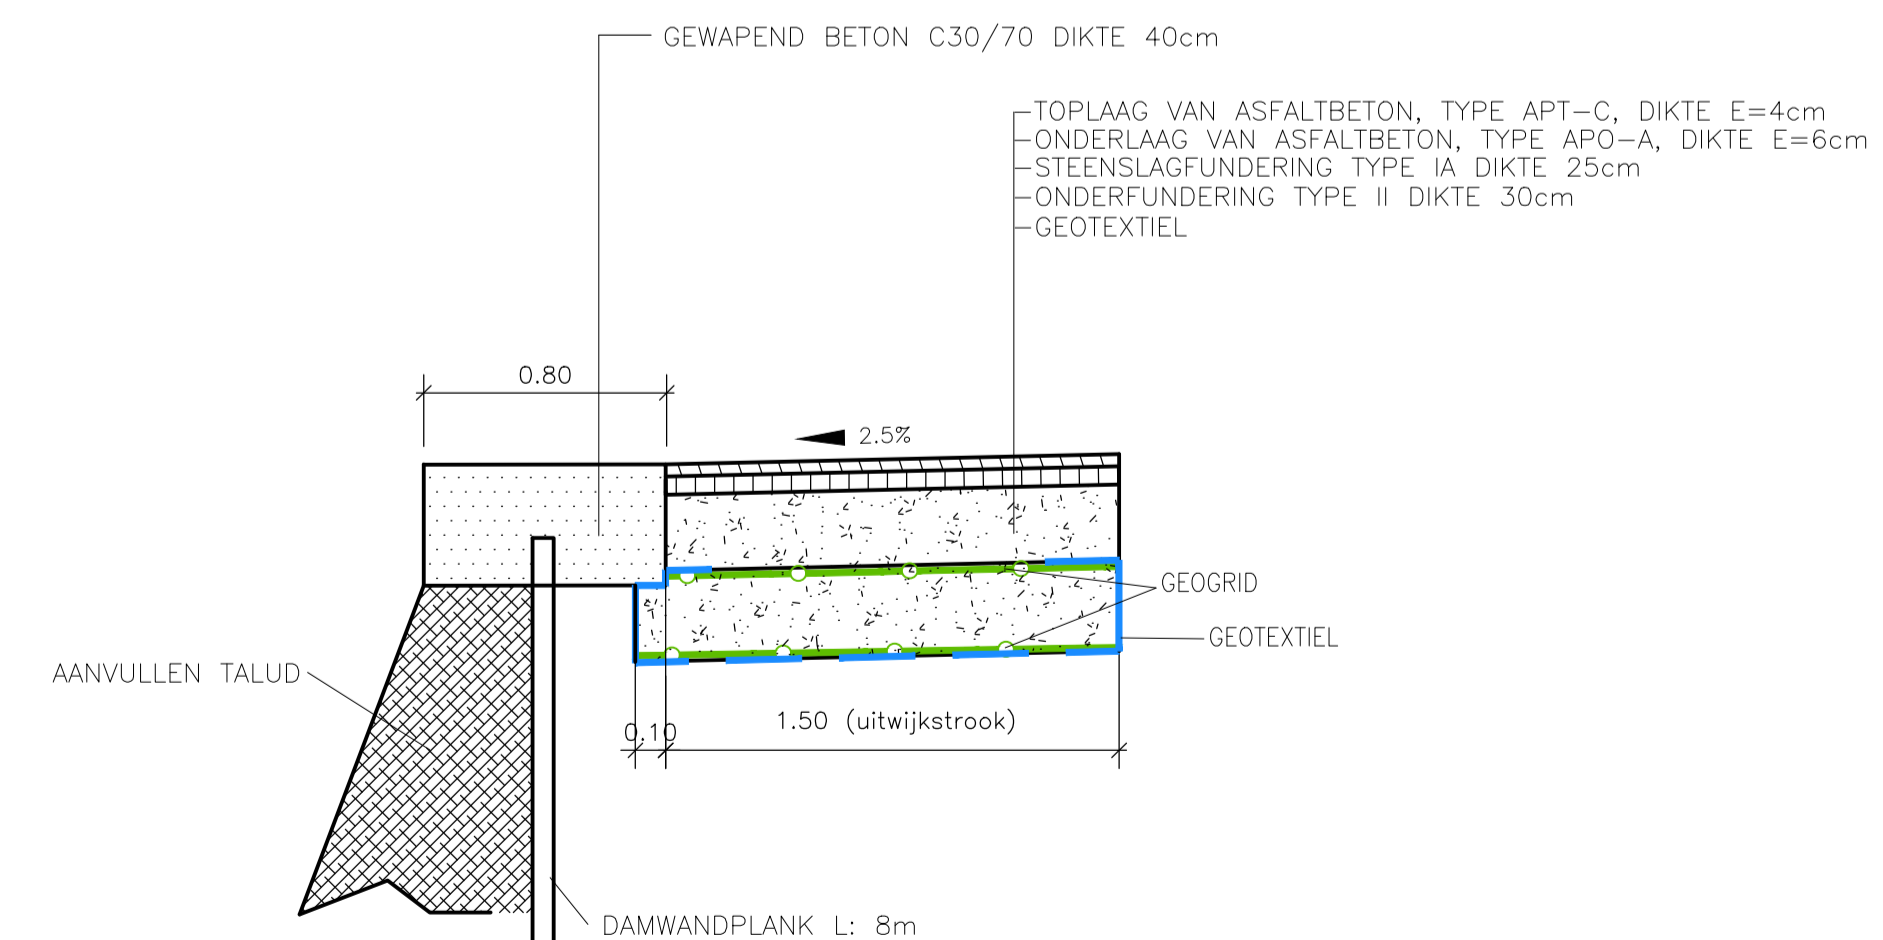

TYPEDWARSPROFIEL 13
schaal 1/25

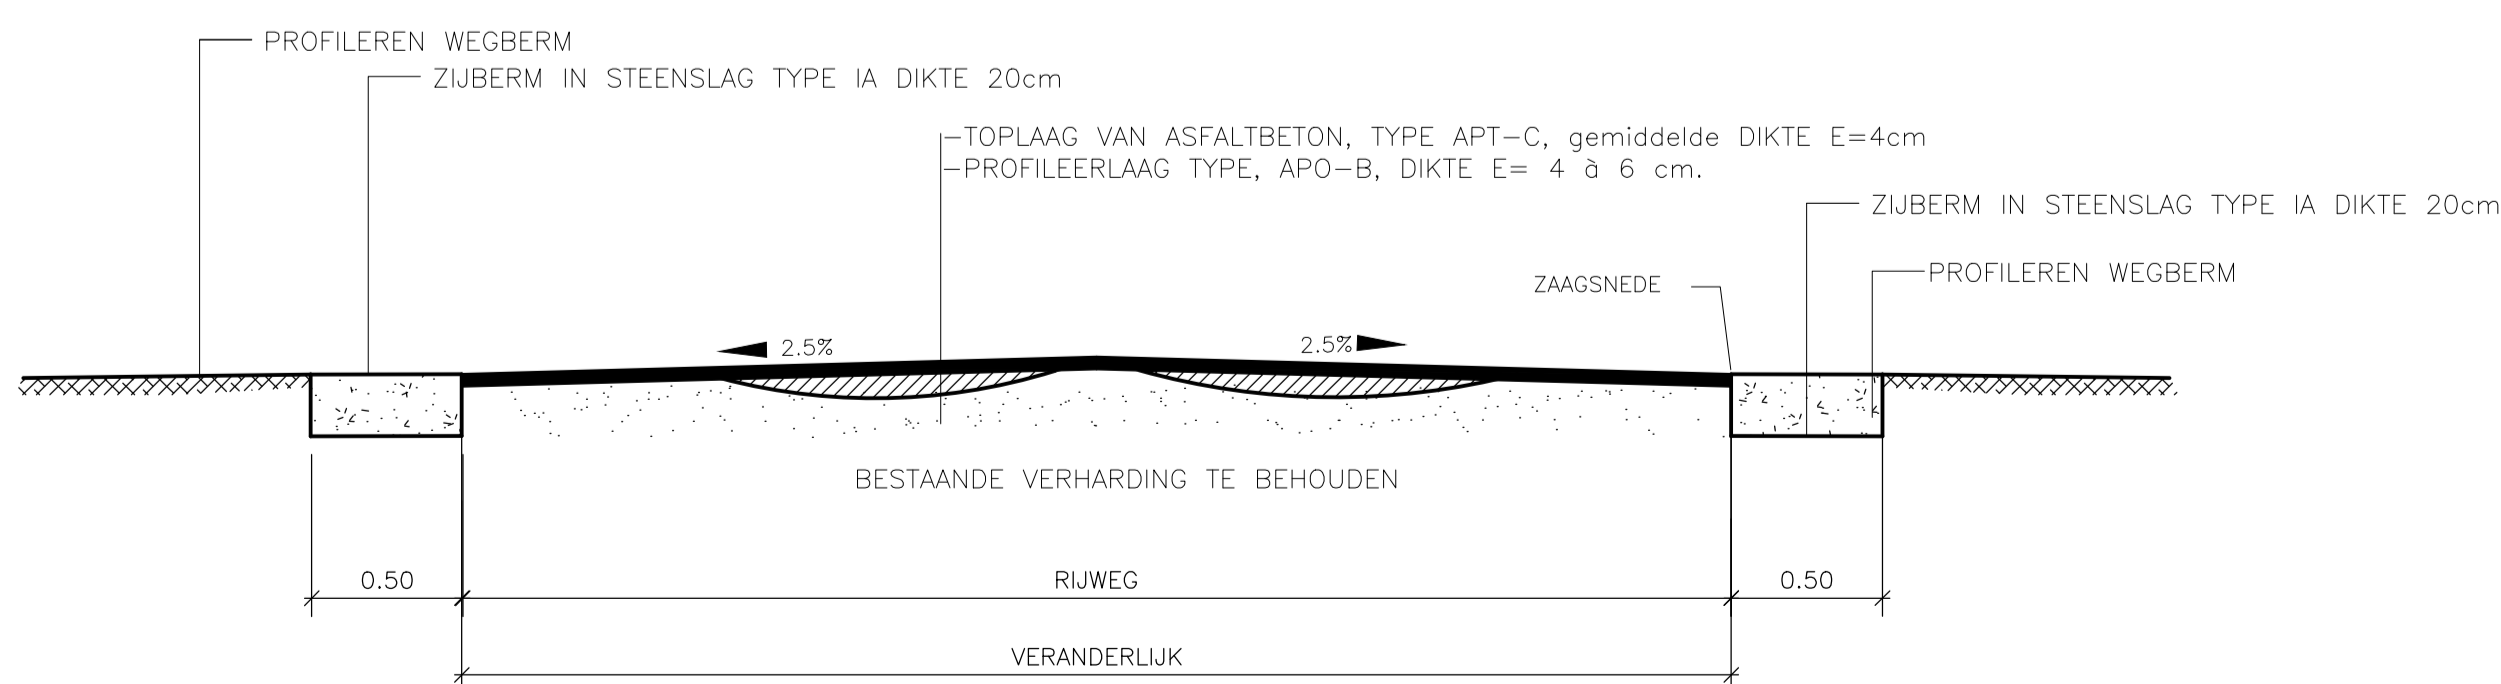

TYPEDWARSPROFIEL 6
schaal 1/25

STAD : VEURNE			
PROVINCIE : WEST-VLAANDEREN			
HERSTEL PLATTELANDSWEGEN 2021: DIVERSE WEGEN			
AANBESTEDENDE OVERHEID : STADSBESTUUR Veurne Sint-Denisplaats 16 8630 Veurne GEZIEN EN GOEDGEKEURD DOOR DE GEMEENTERAAD VAN Veurne IN ZITTING VAN :	ONTWERPER: BUREAU CNOCKAERT Hoogweg 40 8940 WERVIK Gezien en goedgekeurd		
DE ALGEMEEN DIRECTEUR Joke Jonckheere	DE BURGEMEESTER Peter Roose Ann CNOCKAERT De Ingenieur.		
PLAN NR : 18	TYPEDWARSPROFIELEN ASFALTWEGEN		
AANTAL PLANS : 19	SCHAAL : DIVERSE		
DOSSIER: VE0133	OPP. m²		
OVERZICHT PLANNEN: PLAN NR 1: SITUATIEPLAN EN GRONDPLAN NOORDMOERSTRAAT 1 PLAN NR 2: SITUATIEPLAN EN GRONDPLAN PROOSDUKSTRAAT 1 PLAN NR 3: SITUATIEPLAN EN GRONDPLAN PROOSDUKSTRAAT 2 PLAN NR 4: SITUATIEPLAN EN GRONDPLAN HEERENSTRAAT PLAN NR 5: SITUATIEPLAN EN GRONDPLAN KLOOCHOFSTRAAT PLAN NR 6: SITUATIEPLAN EN GRONDPLAN HEERENSTRAAT PLAN NR 7: SITUATIEPLAN EN GRONDPLAN MOERKERKESTRAAT PLAN NR 8: SITUATIEPLAN EN GRONDPLAN LANGBOEKWESSTRAAT PLAN NR 9: SITUATIEPLAN EN GRONDPLAN BOONAKKERSTRAAT PLAN NR 10: SITUATIEPLAN EN GRONDPLAN BEWESTERPOORT WEST 1 en 2 PLAN NR 11: SITUATIEPLAN EN GRONDPLAN BEWESTERPOORT WEST 3 en 4 PLAN NR 12: SITUATIEPLAN EN GRONDPLAN BEWESTERPOORT WEST 3 en 4 PLAN NR 13: SITUATIEPLAN EN GRONDPLAN BEWESTERPOORT WEST 3 en 4 PLAN NR 14: SITUATIEPLAN EN GRONDPLAN NOORDMOERSTRAAT 2 PLAN NR 15: SITUATIEPLAN EN GRONDPLAN NOORDMOERSTRAAT 3 PLAN NR 16: SITUATIEPLAN EN GRONDPLAN DEBARKESTRAAT PLAN NR 17: SITUATIEPLAN EN GRONDPLAN JAGERSSTRAAT PLAN NR 18: TYPEDWARSPROFIELEN ASFALTWEGEN PLAN NR 19: TYPEDWARSPROFIELEN BETONWEGEN			
VERSIE	DATUM	HISTORIEK	TEK
1	22/12/2021	VOORONTWERP	JR
2	12/01/2023	ONTWERP	JR
PROJ. ID: VE0133			