GRONDPLAN PROOSTDIJKSTRAAT 2

SCHAAL : 1/1000

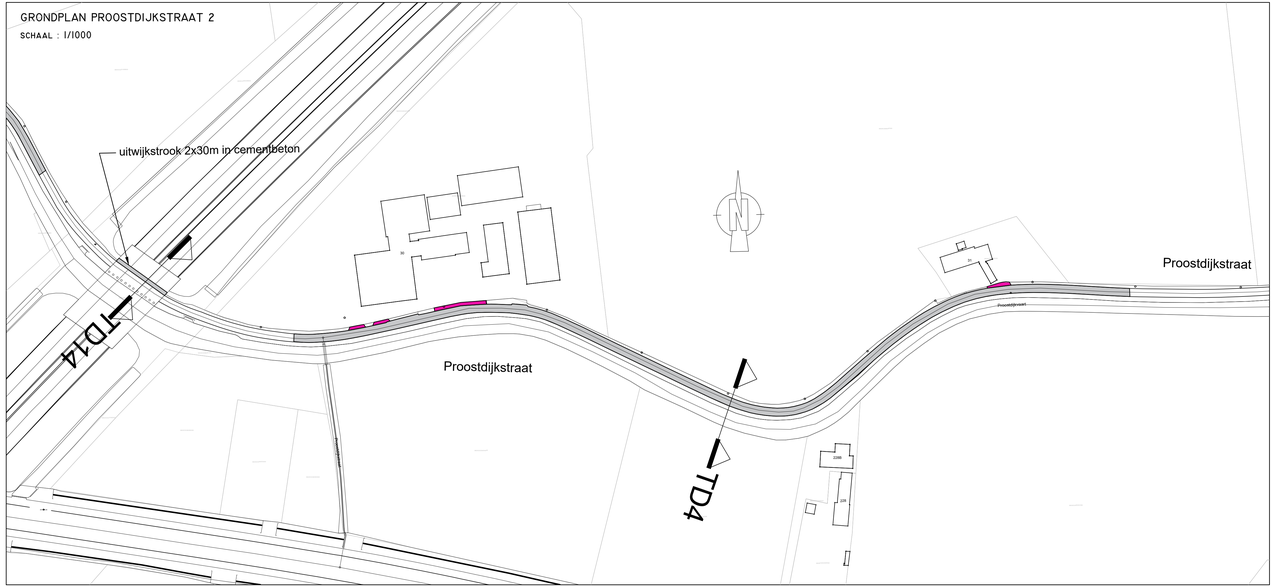

LEGENDE ONTWORPEN TOESTAND

LEGENDE PROOSTDIJKSTRAAT 2

OPBRAAK ASFALT INCL FUNDERING + AANLEG CEMENTBETONVERHARDING

AFFREZEN + NIEUWE TOPLAAG

SITUATIEPLAN PROOSTDIJKSTRAAT 2

PROVINCIE :
WEST-VLAANDEREN

STAD :
VEURNE

HERSTEL PLATTELANDSWEGEN 2021: DIVERSE WEGEN

AANBESTEDENDE OVERHEID :
STADSBESTUUR Veurne
Sint-Denisplaats 16
8630 Veurne
GEZIEN EN GOEDGEKEURD DOOR DE GEMEENTERAAD VAN **Veurne**
IN ZITTING VAN : .....

DE ALGEMEEN DIRECTEUR
Joke Jonckheere

DE BURGEMEESTER
Peter Roose

ONTWERPER:
BUREAU CNOCKAERT
Hoogweg 40
8940 WERVIK
Gezien en goedgekeurd
De Ingenieur,
Ann CNOCKAERT

PLAN NR :
4

SITUATIEPLAN EN GRONDPLAN PROOSTDIJKSTRAAT 2

AANTAL PLANS : 19	SCHAAL : DIVERSE	DOSSIER: VE0133	OPP. m²

OVERZICHT PLANNEN:
PLAN NR 1 : SITUATIEPLAN EN GRONDPLAN NOORDMOERSTRAAT 1
PLAN NR 2 : SITUATIEPLAN EN GRONDPLAN NOORDMOERSTRAAT 1
PLAN NR 4 : SITUATIEPLAN EN GRONDPLAN PROOSTDIJKSTRAAT 2
PLAN NR 5 : SITUATIEPLAN EN GRONDPLAN KLOKHOFSTRAAT
PLAN NR 6 : SITUATIEPLAN EN GRONDPLAN HEIDENSTRAAT
PLAN NR 7 : SITUATIEPLAN EN GRONDPLAN MOERSKRUISSTRAAT
PLAN NR 8 : SITUATIEPLAN EN GRONDPLAN NOORDMOERSTRAAT
PLAN NR 10 : SITUATIEPLAN EN GRONDPLAN BOSHAKKERSTRAAT
PLAN NR 11 : SITUATIEPLAN EN GRONDPLAN BEWESTERPOORT WEST 1 en 2
PLAN NR 12 : SITUATIEPLAN EN GRONDPLAN BEWESTERPOORT WEST 3 en 4
PLAN NR 13 : SITUATIEPLAN EN GRONDPLAN BIJLSMARTSTRAAT
PLAN NR 14 : SITUATIEPLAN EN GRONDPLAN NOORDMOERSTRAAT 2
PLAN NR 15 : SITUATIEPLAN EN GRONDPLAN NOORDMOERSTRAAT 3
PLAN NR 16 : SITUATIEPLAN EN GRONDPLAN DEBRAKESTRAAT
PLAN NR 17 : SITUATIEPLAN EN GRONDPLAN DEBRAKESTRAAT
PLAN NR 18 : TYPEDWARSPROFIELEN ASFALTWEGEN
PLAN NR 19 : TYPEDWARSPROFIELEN BETONWEGEN

VERSIE	DATUM	HISTORIEK	TEK
1	22/12/2021	VOORONTWERP	JR
2	12/01/2023	ONTWERP	JR

PROJ. ID: VE0133