GRONDPLAN MOERKERKESTRAAT 1

SCHAAL : 1/1000

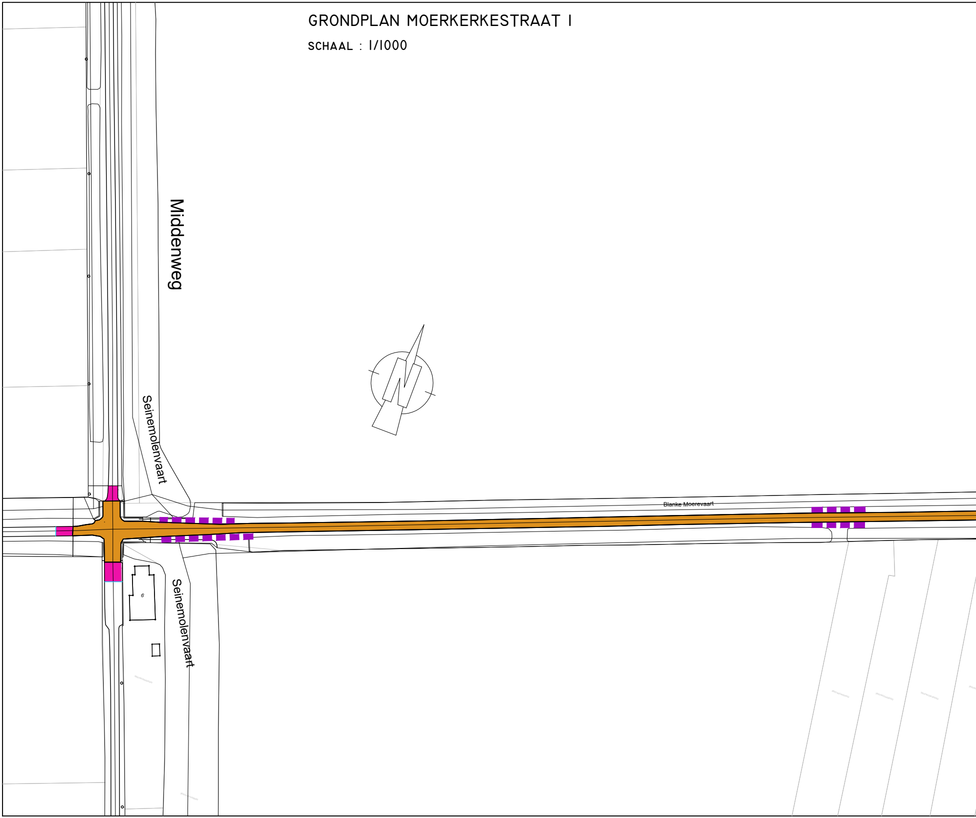
Middenweg
Seinemolenvaart
Blanke Moerevaart
Seinemolenvaart
6

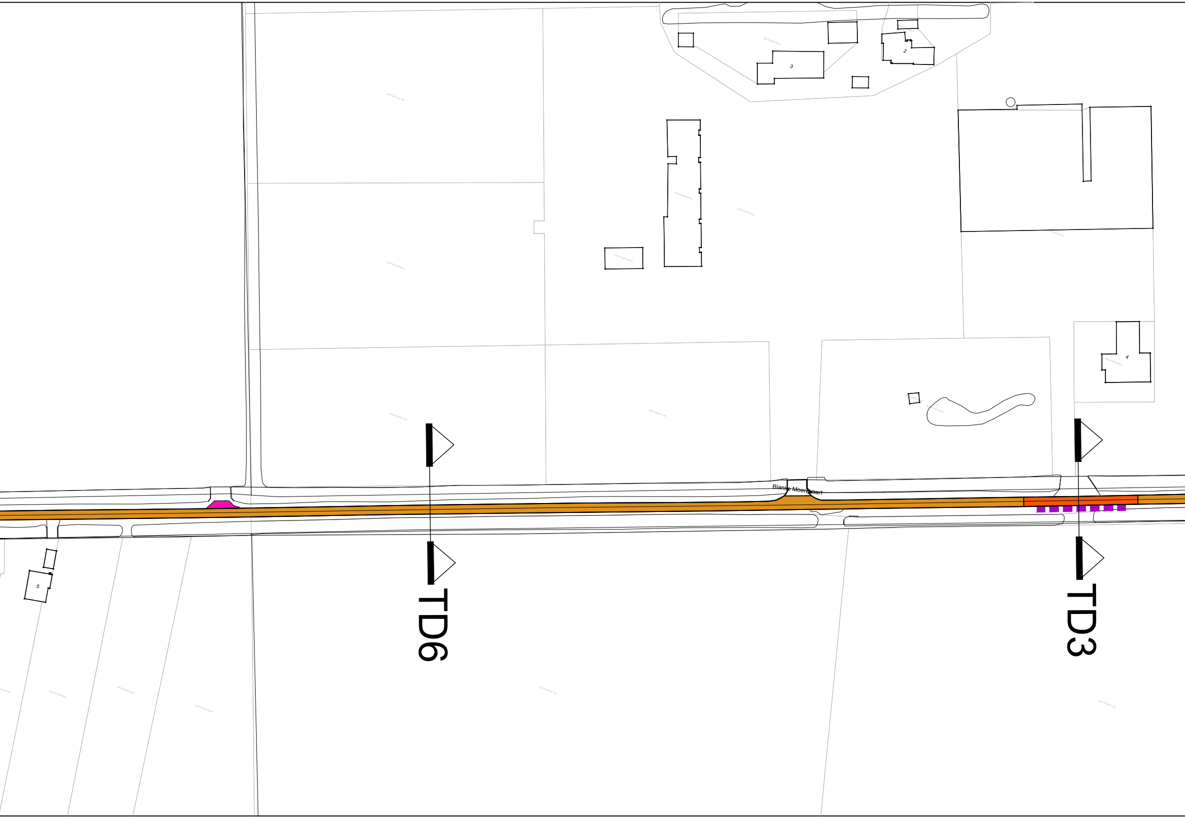
3
2
4
5
Blanke Moervaart
TD6
TD3

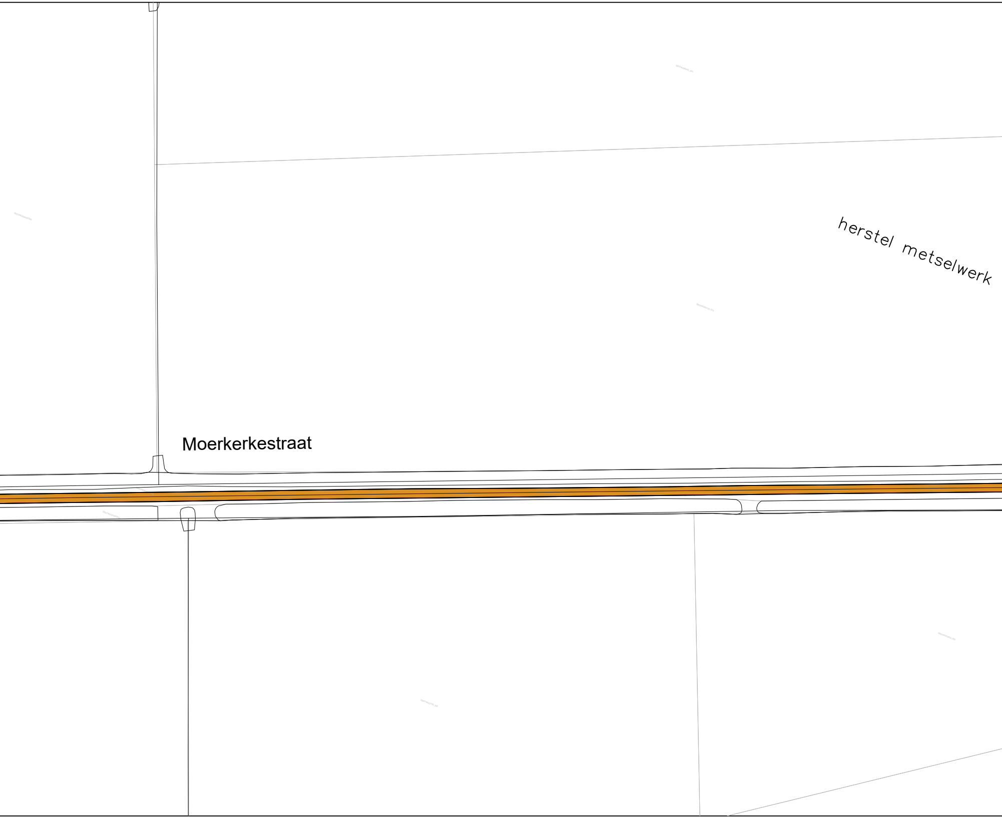
herstel metselwerk
Moerkerkestraat

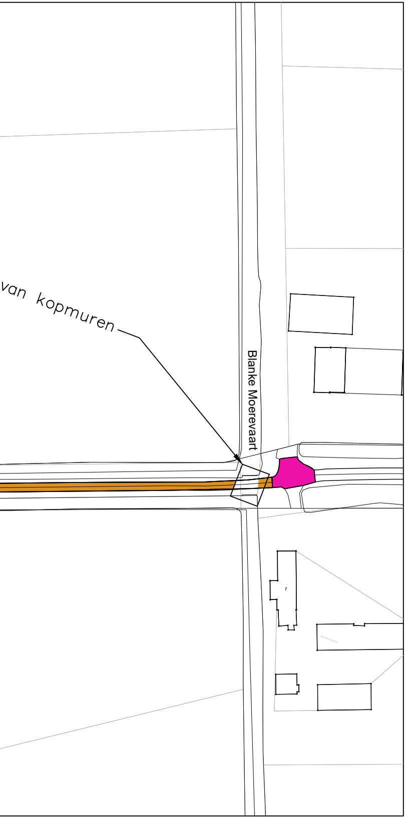
van kopmuren
Blanke Moerevaart
7

LEGENDE ONTWORPEN TOESTAND

LEGENDE MOERKERKESTRAAT

🟪	AFFREZEN + NIEUWE TOPLAAG
🟫	2 LAGEN: AANLEG PROFILEERLAAG + TOPLAAG
╍	UITWIJKSTROOK / VERBREDING / OPRIT
🟧	HERAANLEG INCL. FUNDERING

SITUATIEPLAN MOERKERKESTRAAT

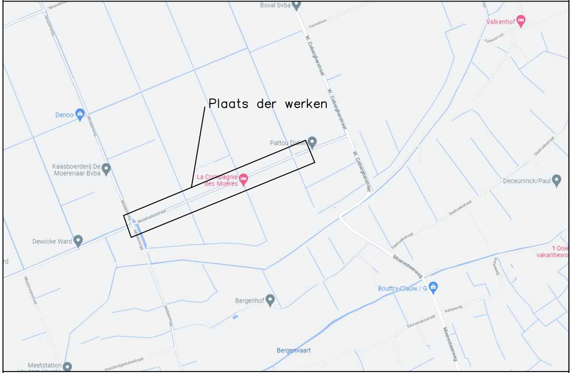
Plaats der werken
Boval bvba
Valkenhof
Denoo
Pattou Didier
Kaasboerderij De Moerenaar Bvba
La Compagnie des Moeres
Deceuninck/Paul
Dewicke Ward
Moerkerkestraat
W. Cobergherstraat
Moeresteenweg
't Ooie vakantiewo
Bouttry-Clauw / G
Bergenhof
Bergenvaart
Meetstation
Ketseweg

PROVINCIE :
WEST-VLAANDEREN

STAD :

VEURNE

HERSTEL PLATTELANDSWEGEN 2021: DIVERSE WEGEN

AANBESTEDENDE OVERHEID :

STADSBESTUUR Veurne
Sint-Denisplaats 16
8630 Veurne

GEZIEN EN GOEDGEKEURD DOOR DE GEMEENTERAAD VAN **Veurne**
IN ZITTING VAN : ....

DE ALGEMEEN DIRECTEUR

Joke Jonckheere

DE BURGEMEESTER

Peter Roose

BUREAU CNOCKAERT URBAN ENGINEERING

ONTWERPER:
BUREAU CNOCKAERT
Hoogweg 40
8940 WERVIK

Gezien en goedgekeurd

De Ingenieur,

Ann CNOCKAERT

PLAN NR :

7

SITUATIEPLAN EN GRONDPLAN MOERKERKESTRAAT

AANTAL PLANS : 19

SCHAAL : DIVERSE

DOSSIER: VE0133

OPP. m²

OVERZICHT PLANNEN:

PLAN NR 1 : SITUATIEPLAN EN GRONDPLAN NOORDMOERSTRAAT 1
PLAN NR 3 : SITUATIEPLAN EN GRONDPLAN PROOSTDIJKSTRAAT 1
PLAN NR 4 : SITUATIEPLAN EN GRONDPLAN PROOSTDIJKSTRAAT 2
PLAN NR 5 : SITUATIEPLAN EN GRONDPLAN KLOKHOFSTRAAT
PLAN NR 6 : SITUATIEPLAN EN GRONDPLAN HEIDENSTRAAT
PLAN NR 7 : SITUATIEPLAN EN GRONDPLAN MOERKERKESTRAAT
PLAN NR 9 : SITUATIEPLAN EN GRONDPLAN LANDBOUWERSSTRAAT
PLAN NR 10 : SITUATIEPLAN EN GRONDPLAN BOONAKKERSTRAAT
PLAN NR 11 : SITUATIEPLAN EN GRONDPLAN BEWESTERPOORT WEST 1 en 2
PLAN NR 12 : SITUATIEPLAN EN GRONDPLAN BEWESTERPOORT WEST 3 en 4
PLAN NR 13 : SITUATIEPLAN EN GRONDPLAN BULSKAMPSTRAAT
PLAN NR 14 : SITUATIEPLAN EN GRONDPLAN NOORDMOERSTRAAT 2
PLAN NR 15 : SITUATIEPLAN EN GRONDPLAN NOORDMOERSTRAAT 3
PLAN NR 16 : SITUATIEPLAN EN GRONDPLAN DEBARKESTRAAT
PLAN NR 17 : SITUATIEPLAN EN GRONDPLAN JAGERSSTRAAT
PLAN NR 18 : TYPEDWARSPROFIELEN ASFALTWEGEN
PLAN NR 19 : TYPEDWARSPROFIELEN BETONWEGEN

VERSIE	DATUM	HISTORIEK	TEK
1	22/12/2021	VOORONTWERP	JR
2	12/01/2023	ONTWERP	JR

PROJ. ID: VE0133