
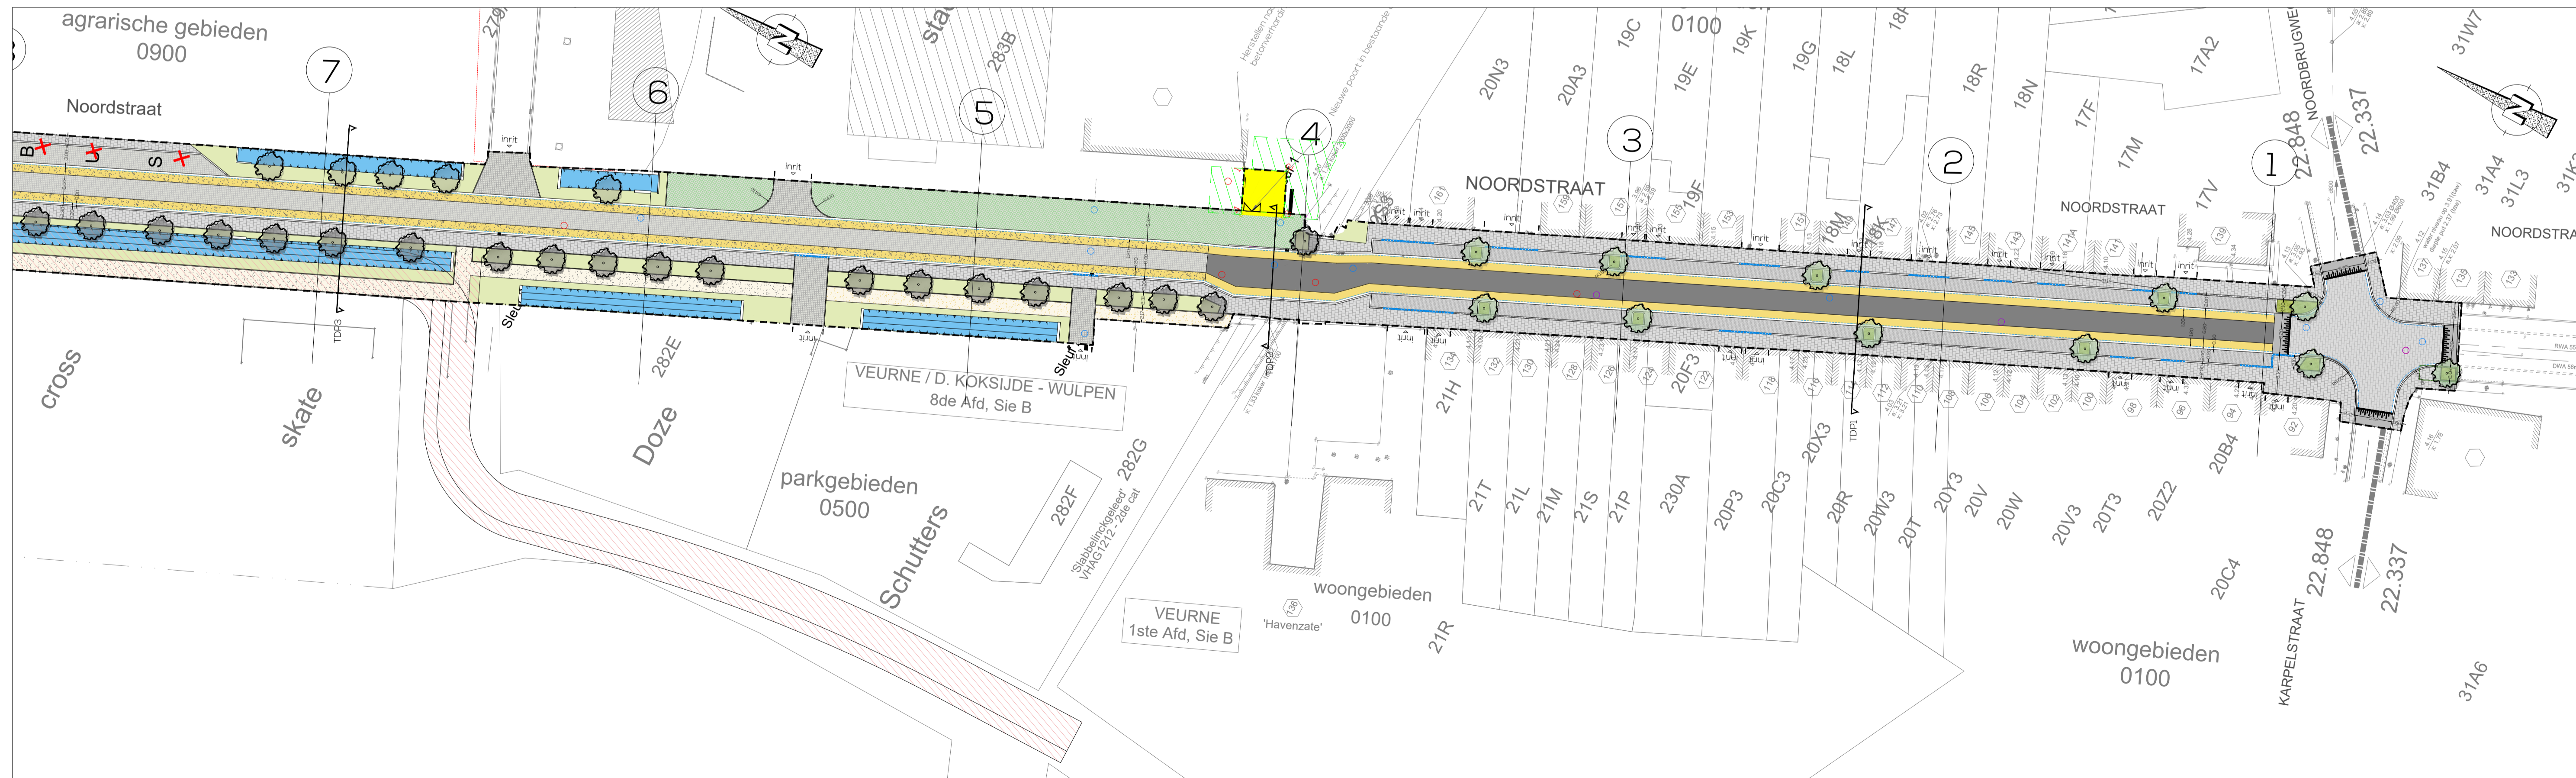


LEGENDE

- Rijweg - asfalt
- Rijweg - straatkeien (15x15x10)
- Voetpad/busperron - betonstraatstenen (22x22x6)
- Parkeerplaatsen gemeentelijke loods - straatkeien met groene voeg (15x15x10)
- Parkeerplaatsen Noordstraat - antraciet betonstraatstenen (22x11x10)
- Verkeersplateau - grijze betonstraatstenen (22x11x8)
- Fietsuggestiestrook - Okergele siemlaag
- Fietsuggestiestrook - gekleurde beton
- Prefab oprijelement, breedte 2,5m
- Perronband
- Kantstrook, type IE1
- Boordsteen, type IB
- Boordsteen, type IE (t.h.v. inritten)
- Boordsteen, type ID1
- Aanduiding inrit/doorgang
- Gazon
- Vakbeplanting
- Gracht
- Looppad - dakomiet
- Nieuw aan te planten bomen  
- ter noorden van Stabelnckgeleed: Populus trielua  
- ten zuiden van Stabelnckgeleed: Ulmus 'Columnella' met onder beplanting Geranium macrorrhizum
- Bestaande hoogstam te behouden
- Herstel bestaande toestand
- Werkzone
- Tijdelijke omleidingsweg te voorzien in steenslag
- Te rooien bomen
- Grens der werken

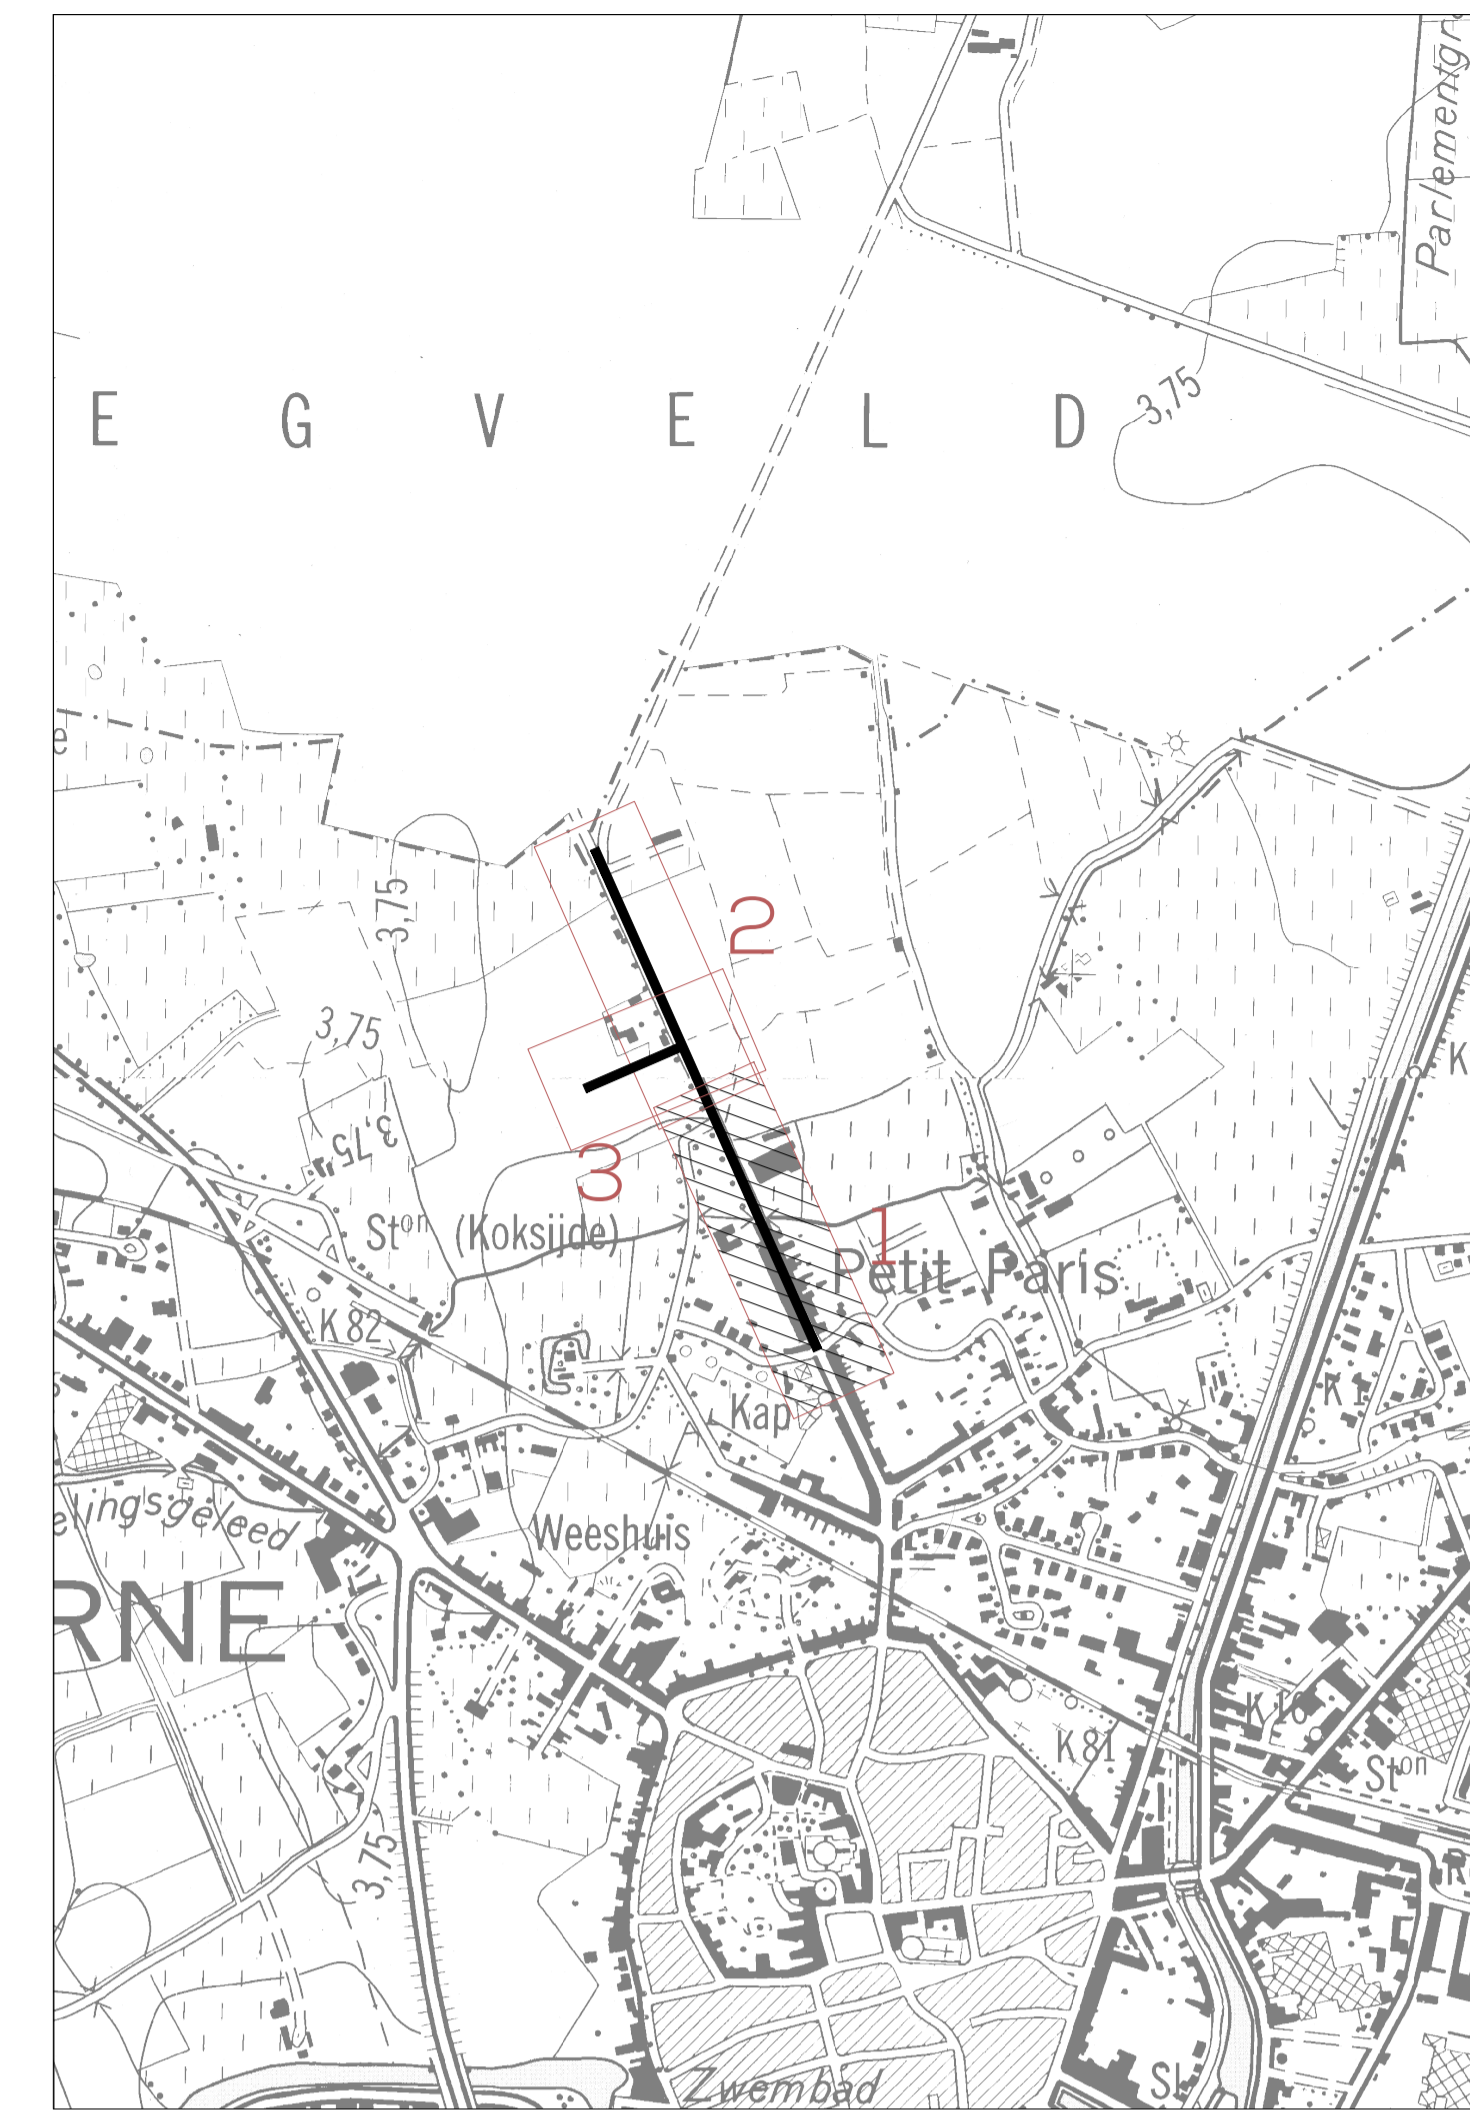

Project

## VEURNE AANSLUITING NOORDSTRAAT

**Oprichtgever**

**IWVA**  
Doornpansstraat 1  
8670 Koksijde

**IWVA**

**Aquafin**  
Dijkstraat 8  
2630 Aartselaar

**Aquafin**

**gemeentebestuur Veurne**  
Sint-Denisplaats 16  
8630 Veurne

**gemeentebestuur veurne**

**Ontwerper**

**ENGINEERS AND ARCHITECTS**

**EVOLTA**

Maatschappelijke zetel:  
Koningsstraat 270  
1200 Brussel  
T +32 2 217 27 97  
info@evolta.be  
www.evolta.be

Dieter Rossaert  
Projectleider

Sam Willems  
Directeur

## RIOLERINGSWERKEN + LENGTEPROFIEL Noordstraat (deel 1)

DATUM	HISTOREK	TEK	VER	DATUM	HISTOREK	TEK	VER		
H	17/04/2020	Aanpassing naar opmerkingen ad 17/03/2020	LVDW	LN	P	10/01/2022	Aanpassing bovenbouw na opmerkingen	AF	LN
G	17/05/2020	Opmaak snedes	MH	LN	N	15/04/2021	Aanpassing aanbestedingsdossier	AF	LN
F	24/05/2020	Opmaak omgevingsvergunningdossier	MH	LN	M	23/02/2021	Aanpassing aanbestedingsdossier	AF	LN
E	19/02/2020	Opmaak archeologierota	L	L	L	28/06/2020	Aanbestedingsdossier	AF	LN
D	19/02/2020	Opmaak kunstwerkenplan pompstation PI	LVDW	LN	K	30/05/2020	Aanpassing omgevingsvergunningdossier	MH	LN
C	04/04/2020	Ontwerp OF1	J	I	J	23/05/2020	Aanpassing naar opmerkingen ad 19/05/2020	LVDW	LN
B	19/02/2020	Definitief voorontwerp OF1	I	I	I	19/05/2020	Aanpassing omgevingsvergunningdossier	MH	LN

FASE	SCHAAL	WERKNUMMER	AFDELING	PLANNR	REV.
AANBESTEDING	1/500	24/23188	WR	1/3	P