
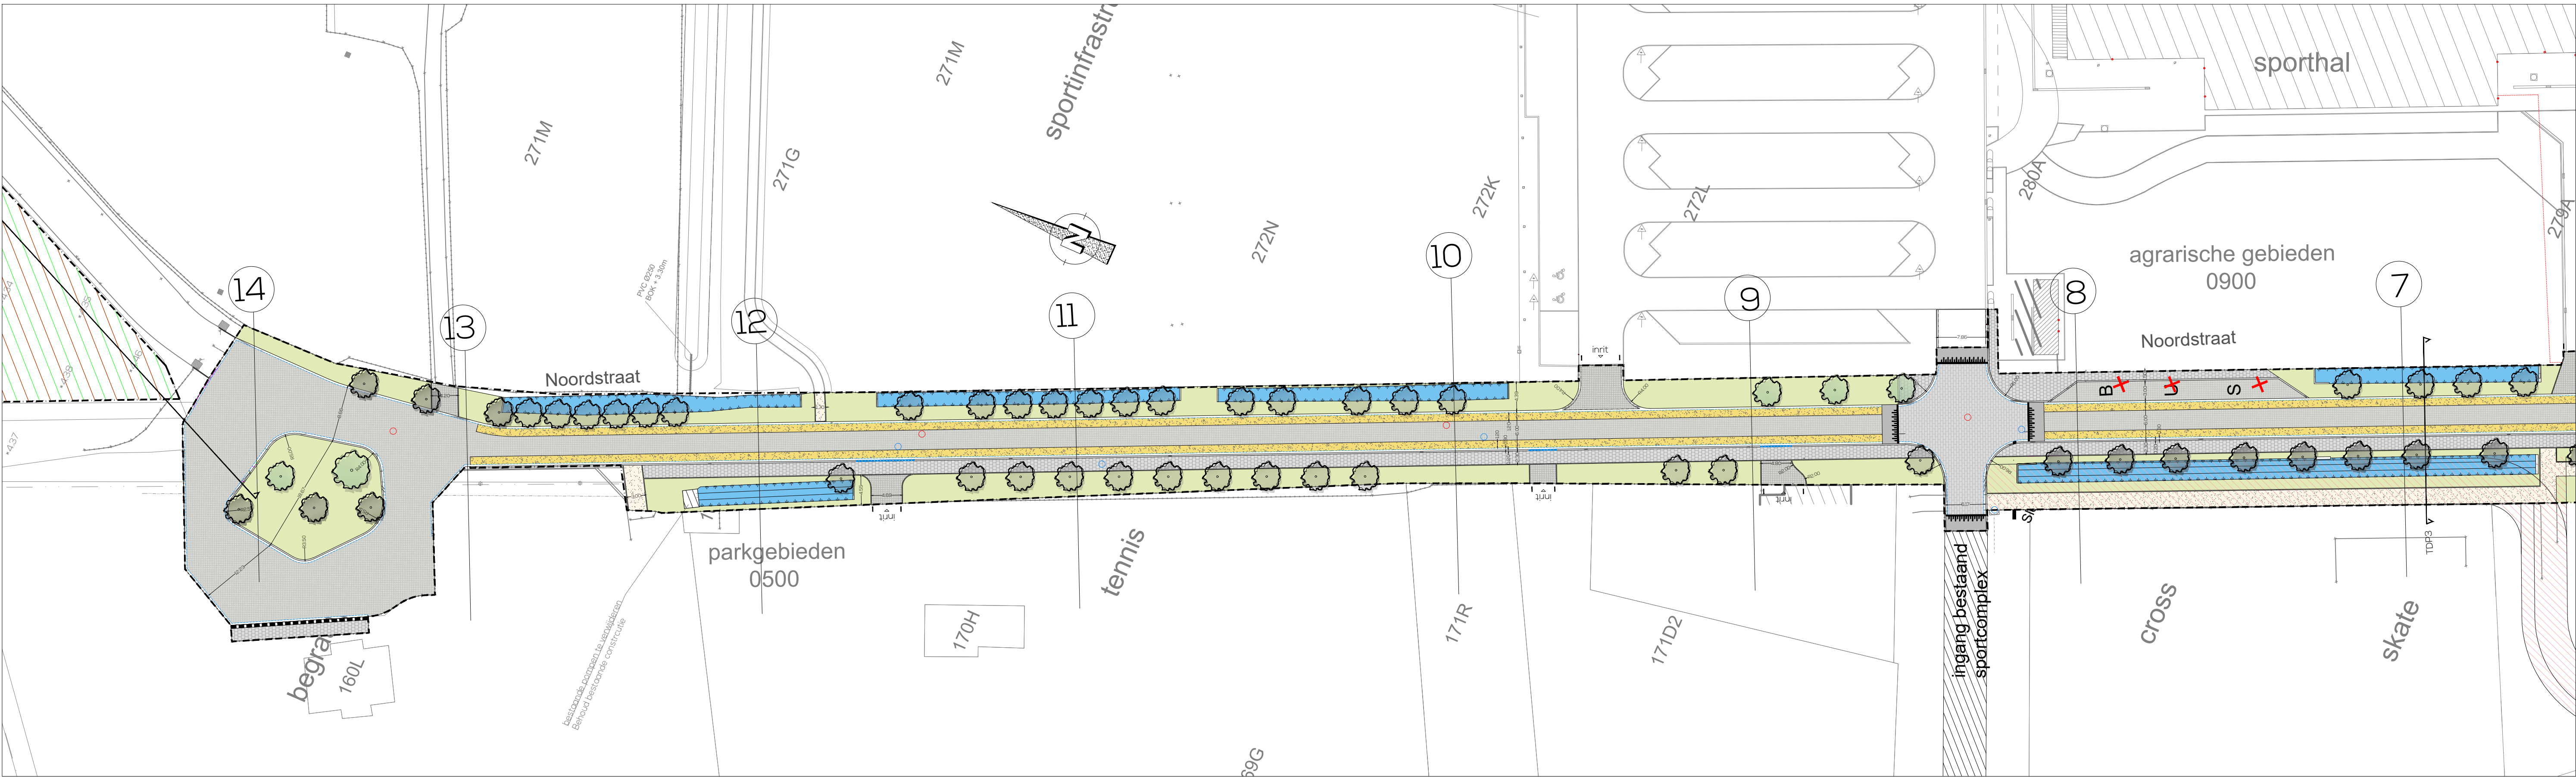


LEGENDE

- Rijweg - asfalt
- Rijweg - straatkeien (15x15x10)
- Voetpad/busperron - betonstraatstenen (22x22x8)
- Parkeerplaatsen gemeentelijke laads - straatkeien met groene voeg (15x15x10)
- Parkeerplaatsen Noordstraat - antraciet betonstraatstenen (22x11x10)
- Verkeersplateau - grijze betonstraatstenen (22x11x8)
- Fietssuggestiestrook - Orgerle siemlaag
- Fietssuggestiestrook - gekleurde beton
- Prefab oprijelement, breedte 2,5m
- Perronband
- Kantstrook, type IE1
- Boordsteen, type IB
- Boordsteen, type IE (th.v. inritten)
- Boordsteen, type ID1
- Aanduiding inrit/doorgang
- Gazon
- Vakbeplanting
- Gracht
- Looppad - dolomiet
- Nieuw aan te planten bomen
- ter noorden van Stabelinckgeleed: Populus tremula
- ten zuiden van Stabelinckgeleed: Ulmus 'Columna' met onder beplanting
Geranium macrorrhizum
- Bestaande hoogstam te behouden
- Herstel bestaande toestand
- Werkzone
- Tijdelijke omleidingsweg te voorzien in steenslag
- Te rooien bomen
- Grens der werken

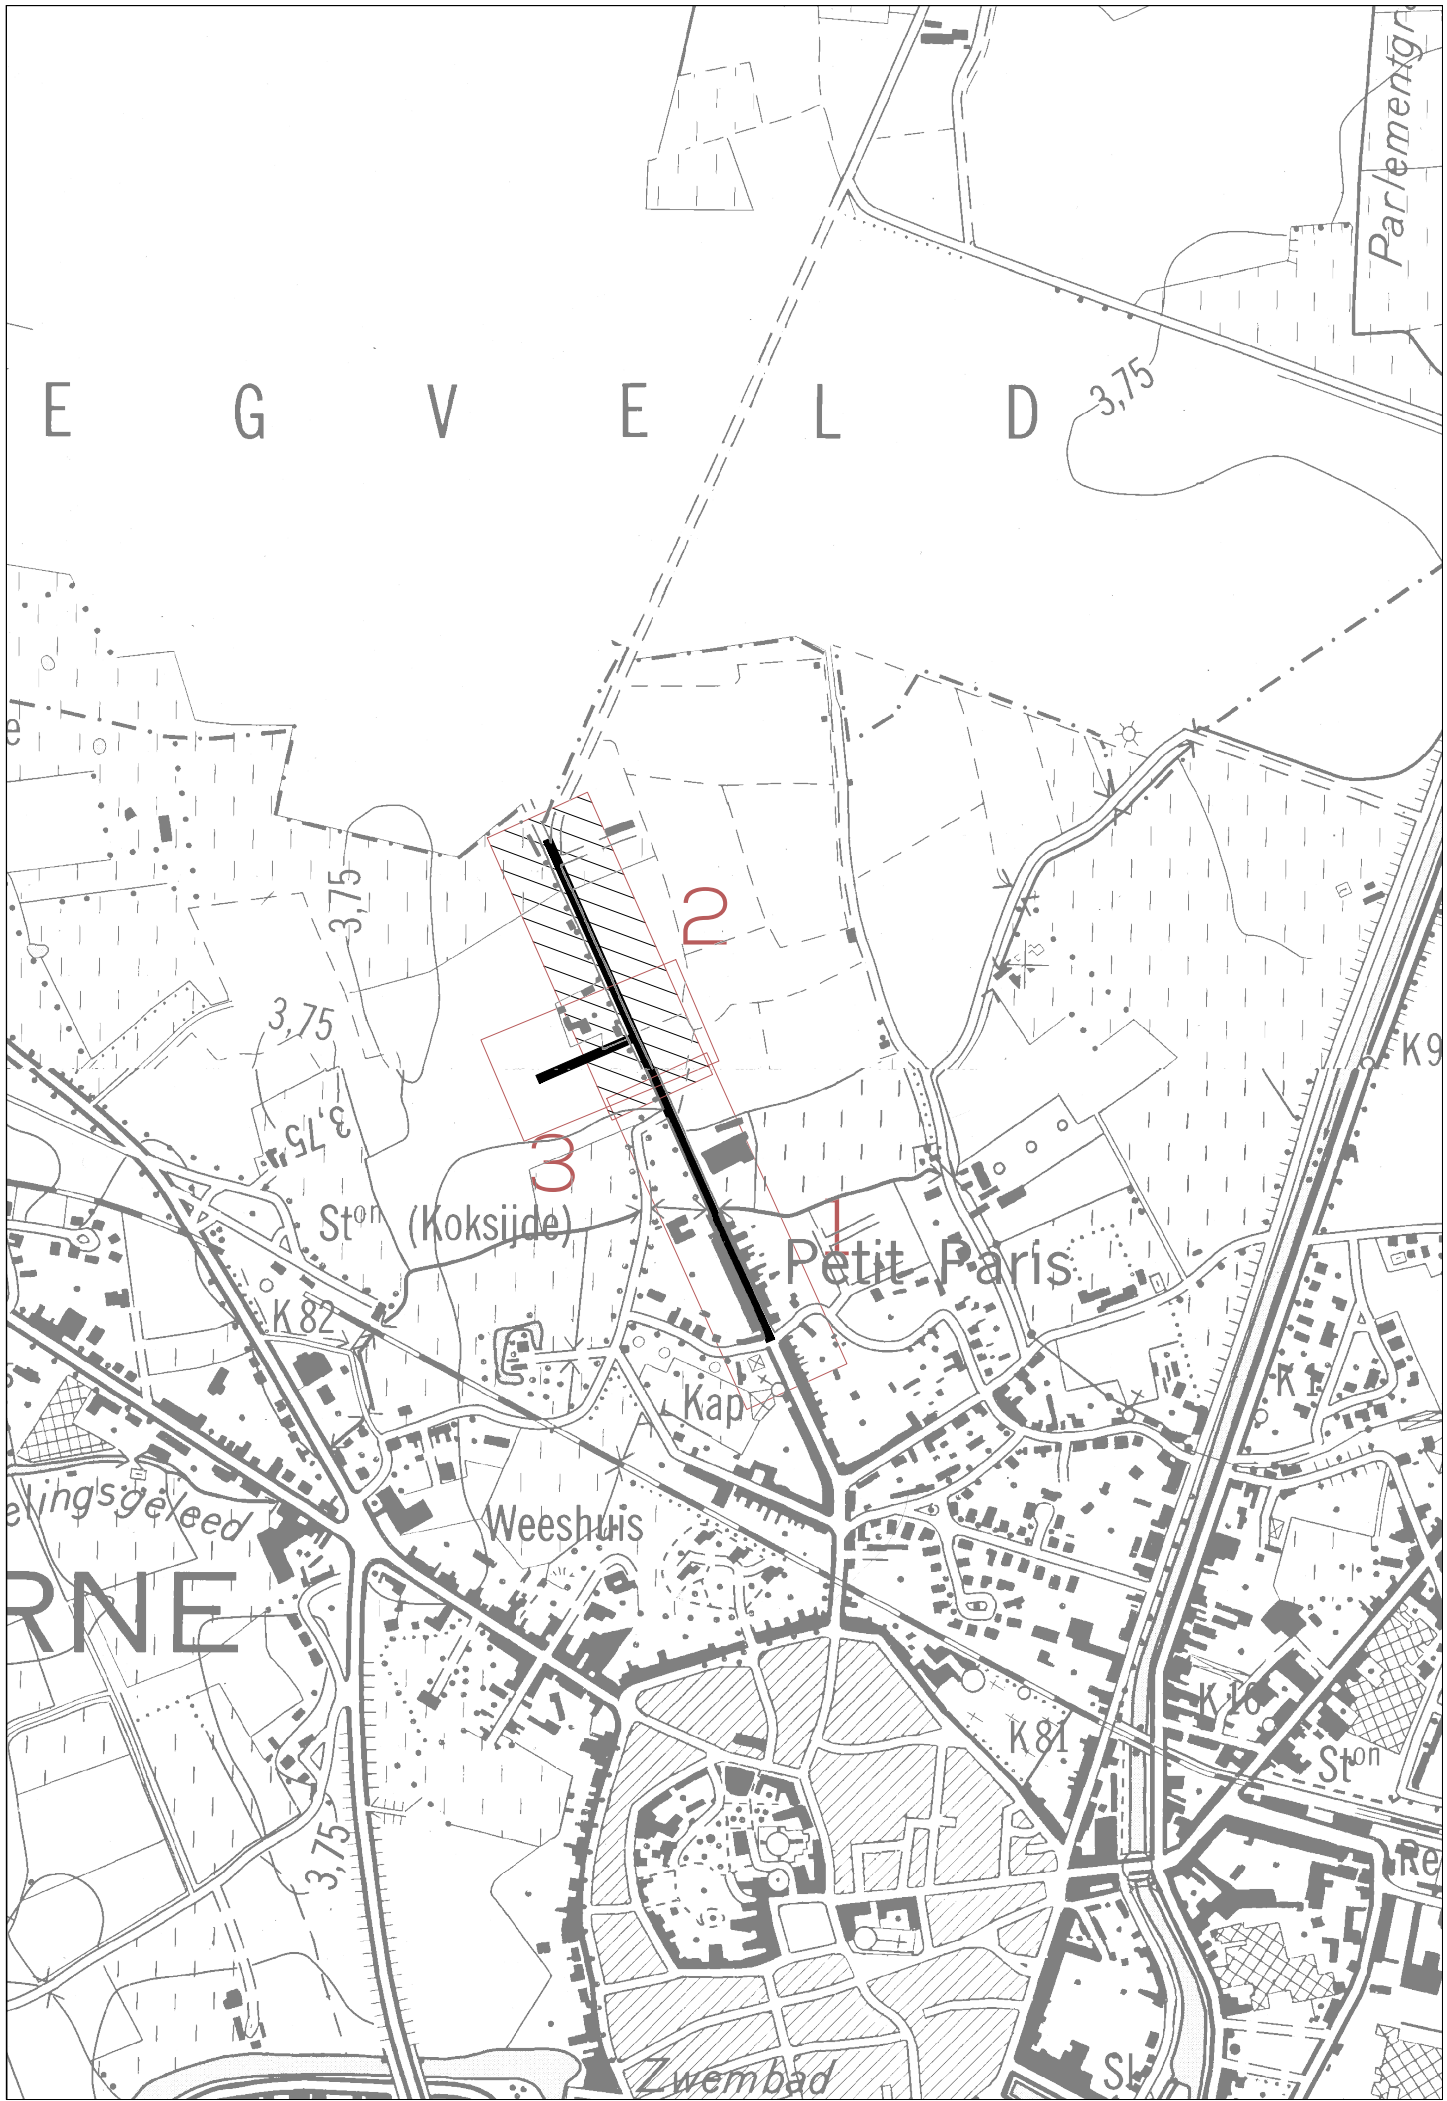

Project

VEURNE AANSLUITING NOORDSTRAAT

Opdrachtgever

IWVA
Doornpannestraat 1
8670 Koksijde



Mede-opdrachtgever

Aquafin
Dijkstraat 8
2630 Aartselaar




gemeentebestuur Veurne

Sint-Denisplaats 16
8630 Veurne



Ontwerper

ENGINEERS AND ARCHITECTS

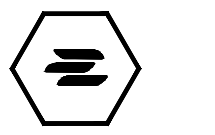**EVOLTA**

Maatschappelijke zetel:
Koningstraat 270
1210 Brussel
T +32 2 217 27 97
info@evolta.be
www.evoltabe

Dieter Rossaert
Projectleider

Sam Willems
Directeur

RIOLERINGSWERKEN + LENGTEPROFIEL Noordstraat (deel 2)

H	17/04/2020	Aanpassing naar opmerkingen dd 17/03/2020	LVDW	LN	P	10/01/2020	Aanpassing toerbouw na opmerkingen	AF	LN
G	17/05/2020	Opmaak shedes	MH	LN	N	15/04/2020	Aanpassing aanbestedingsdossier	AF	LN
F	24/05/2020	Opmaak omgevingsvergunningdossier	MH	LN	M	23/02/2020	Aanpassing aanbestedingsdossier	AF	LN
E	19/05/2020	Opmaak archeologierota	L	LN	L	28/06/2020	Aanbestedingsdossier	AF	LN
D	19/05/2020	Opmaak kunstwerkenplan pompstation PI	LVDW	LN	K	30/05/2020	Aanpassing omgevingsvergunningdossier	MH	LN
C	04/04/2020	Ontwerp OF1	J	LN	J	23/05/2020	Aanpassing naar opmerkingen dd 19/05/2020	LVDW	LN
B	13/05/2020	Definitief voorontwerp OF1	I	LN	I	13/05/2020	Aanpassing omgevingsvergunningdossier	MH	LN
	DATUM	HISTOREK		TEK	VER	DATUM	HISTOREK		TEK VER

FASE	SCHAAL	WERKNUMMER	AFDELING	PLANNR	REV.
AANBESTEDING	1/500	24/23188	WR	2/3	P