GRONDPLAN JAGERSSTRAAT

SCHAAL : 1/1000

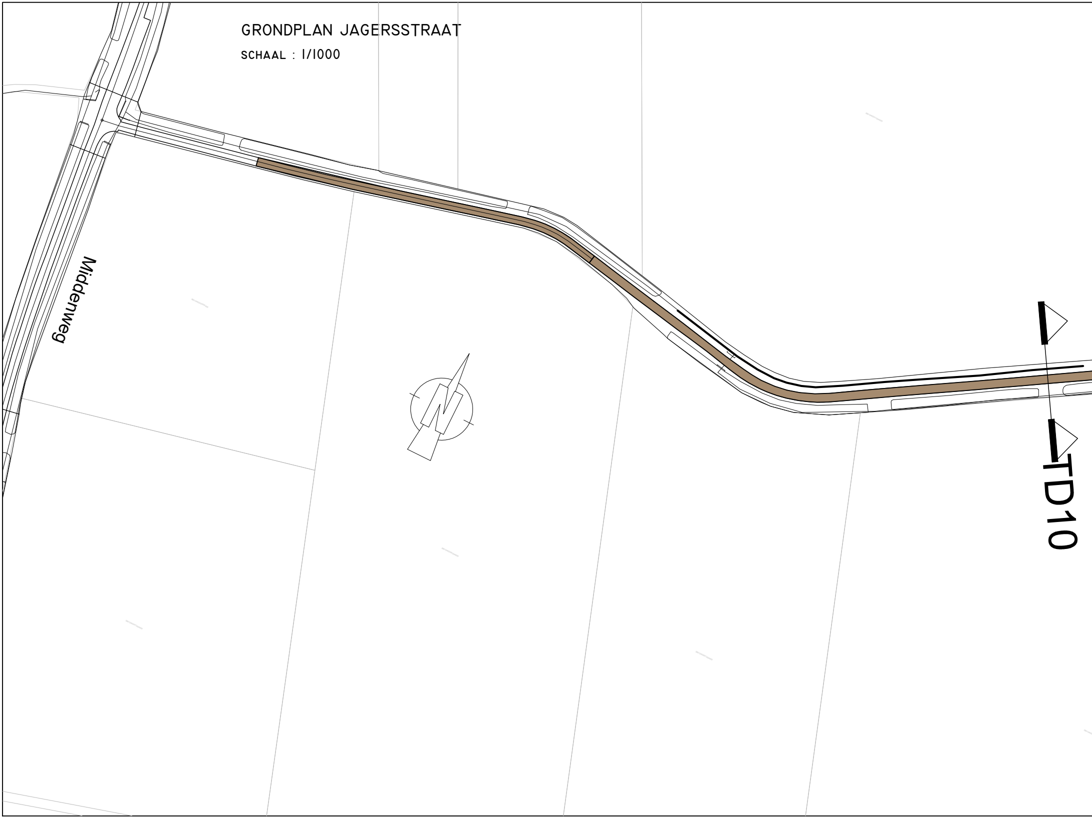
Middenweg
TD10

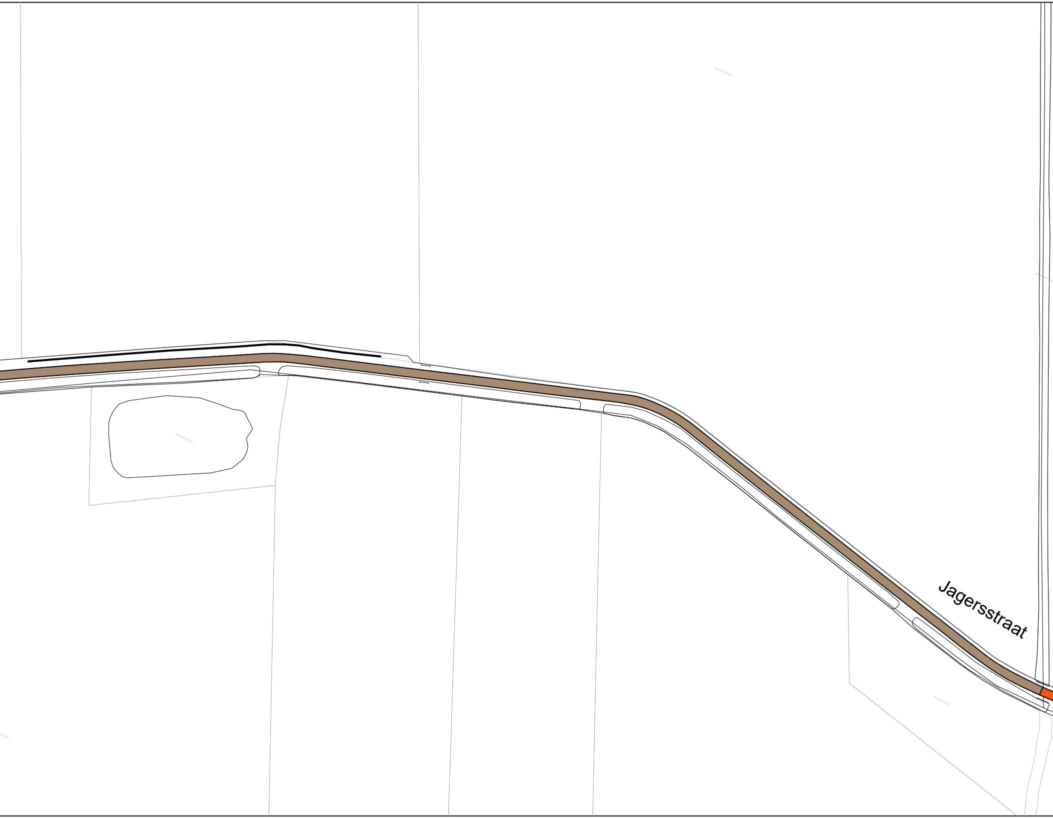
Jagersstraat

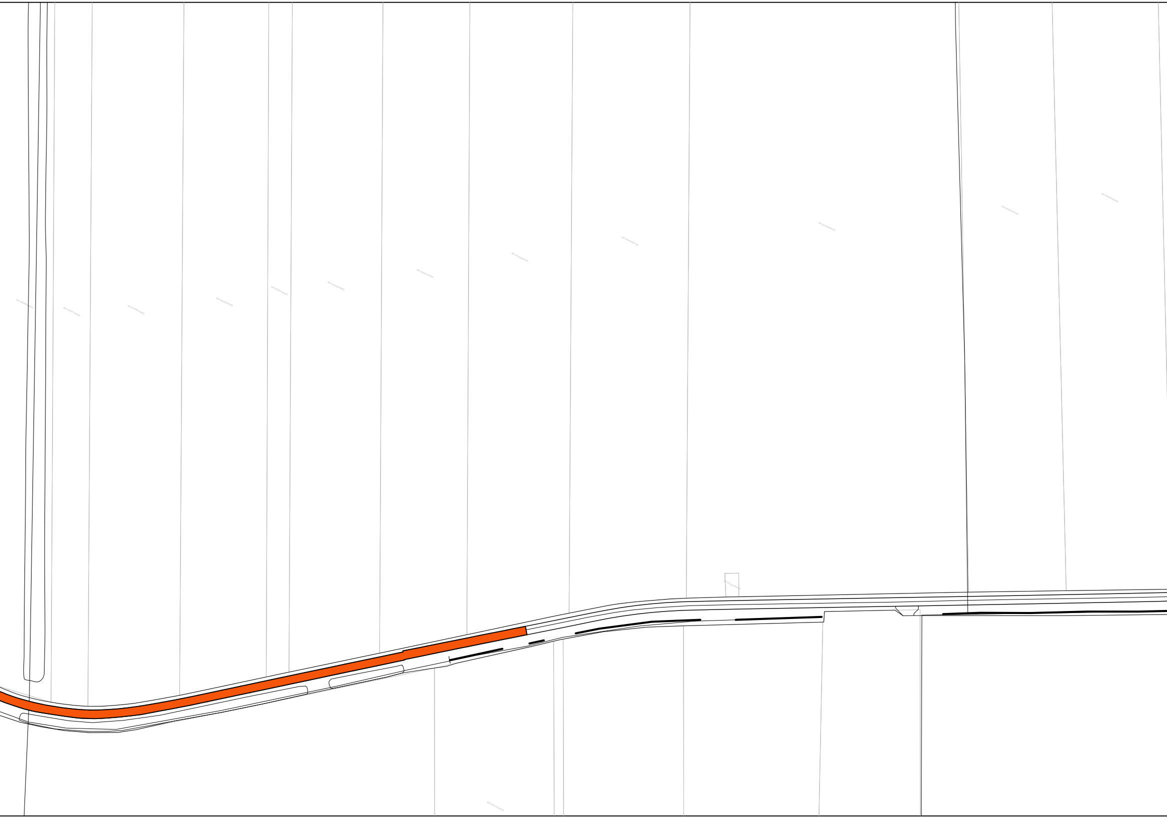

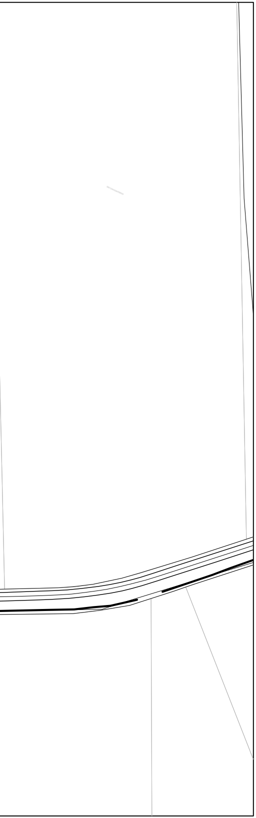

LEGENDE ONTWORPEN TOESTAND

LEGENDE JAGERSSTRAAT

🟫 OPBRAAK CEMENTBETONVERHARDING INCL. FUNDERING

🟧 OPBRAAK ASFALT INCL. FUNDERING

HERAANLEG JAGERSTRAAT:

▨ SEMIVERHARDING MET GEBONDEN STEENSLAG

SI

Middenweg
Honderdgemetestraat

TUATIEPLAN JAGERSSTRAAT

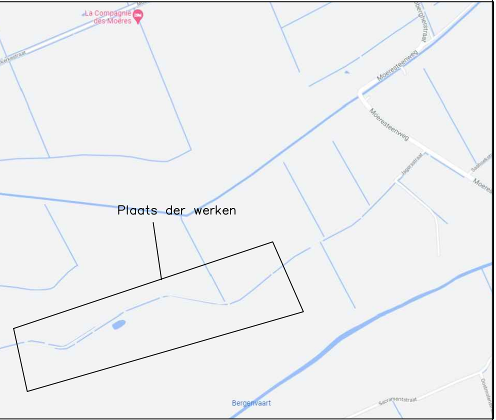
La Compagnie des Moëres
kerkestraat
bergherstraat
Moeresteenweg
Moeresteenweg
Jagersstraat
Sashoekstr
Moeres
Plaats der werken
Bergenvaart
Sacramentstraat
Oostmolenstr

PROVINCIE :
WEST-VLAANDEREN

STAD :

VEURNE

HERSTEL PLATTELANDSWEGEN 2021: DIVERSE WEGEN

AANBESTEDENDE OVERHEID :
STADSBESTUUR Veurne
Sint-Denisplaats 16
8630 Veurne
GEZIEN EN GOEDGEKEURD DOOR DE
GEMEENTERAAD VAN **Veurne**
IN ZITTING VAN : ....

DE ALGEMEEN DIRECTEUR

Joke Jonckheere

DE BURGEMEESTER

Peter Roose

BUREAU
CNOCKAERT
URBAN
ENGINEERING

ONTWERPER:
BUREAU CNOCKAERT
Hoogweg 40
8940 WERVIK

Gezien en goedgekeurd

De Ingenieur,

Ann CNOCKAERT

PLAN NR :

17

SITUATIEPLAN EN GRONDPLAN JAGERSSTRAAT

AANTAL PLANS : 19

SCHAAL : DIVERSE

DOSSIER: VE0133

OPP. m²

OVERZICHT PLANNEN:

PLAN NR 1 : SITUATIEPLAN EN GRONDPLAN NOORDMOERSTRAAT 1
PLAN NR 3 : SITUATIEPLAN EN GRONDPLAN PROOSTDIJKSTRAAT 1
PLAN NR 4 : SITUATIEPLAN EN GRONDPLAN PROOSTDIJKSTRAAT 2
PLAN NR 5 : SITUATIEPLAN EN GRONDPLAN KLOKHOFSTRAAT
PLAN NR 6 : SITUATIEPLAN EN GRONDPLAN HEIDENSTRAAT
PLAN NR 7 : SITUATIEPLAN EN GRONDPLAN MOERKERKESTRAAT
PLAN NR 9 : SITUATIEPLAN EN GRONDPLAN LANDBOUWERSSTRAAT
PLAN NR 10 : SITUATIEPLAN EN GRONDPLAN BOONAKKERSTRAAT
PLAN NR 11 : SITUATIEPLAN EN GRONDPLAN BEWESTERPOORT WEST 1 en 2
PLAN NR 12 : SITUATIEPLAN EN GRONDPLAN BEWESTERPOORT WEST 3 en 4
PLAN NR 13 : SITUATIEPLAN EN GRONDPLAN BULSKAMPSTRAAT
PLAN NR 14 : SITUATIEPLAN EN GRONDPLAN NOORDMOERSTRAAT 2
PLAN NR 15 : SITUATIEPLAN EN GRONDPLAN NOORDMOERSTRAAT 3
PLAN NR 16 : SITUATIEPLAN EN GRONDPLAN DEBARKESTRAAT
PLAN NR 17 : SITUATIEPLAN EN GRONDPLAN JAGERSSTRAAT
PLAN NR 18 : TYPEDWARSPROFIELEN ASFALTWEGEN
PLAN NR 19 : TYPEDWARSPROFIELEN BETONWEGEN

VERSIE	DATUM	HISTORIEK	TEK
1	22/12/2021	VOORONTWERP	JR
2	12/01/2023	ONTWERP	JR

PROJ. ID: VE0133